

CARTE
COMMUNALE

2.0 ZONAGE


METROPOLIS atelier d'urbanisme
18 rue Quintin 33 000 BORDEAUX
Tél. 05 56 24 29 40 / Fax. 05 56 79 38 74

Fabien CHARLOT Paysagiste
75 rue Paul Camelle 33 100 Bordeaux
Tél. 05 56 32 22 79 / Fax. 05 56 86 70 38

Mai 2013

CF et CY

DP - CY

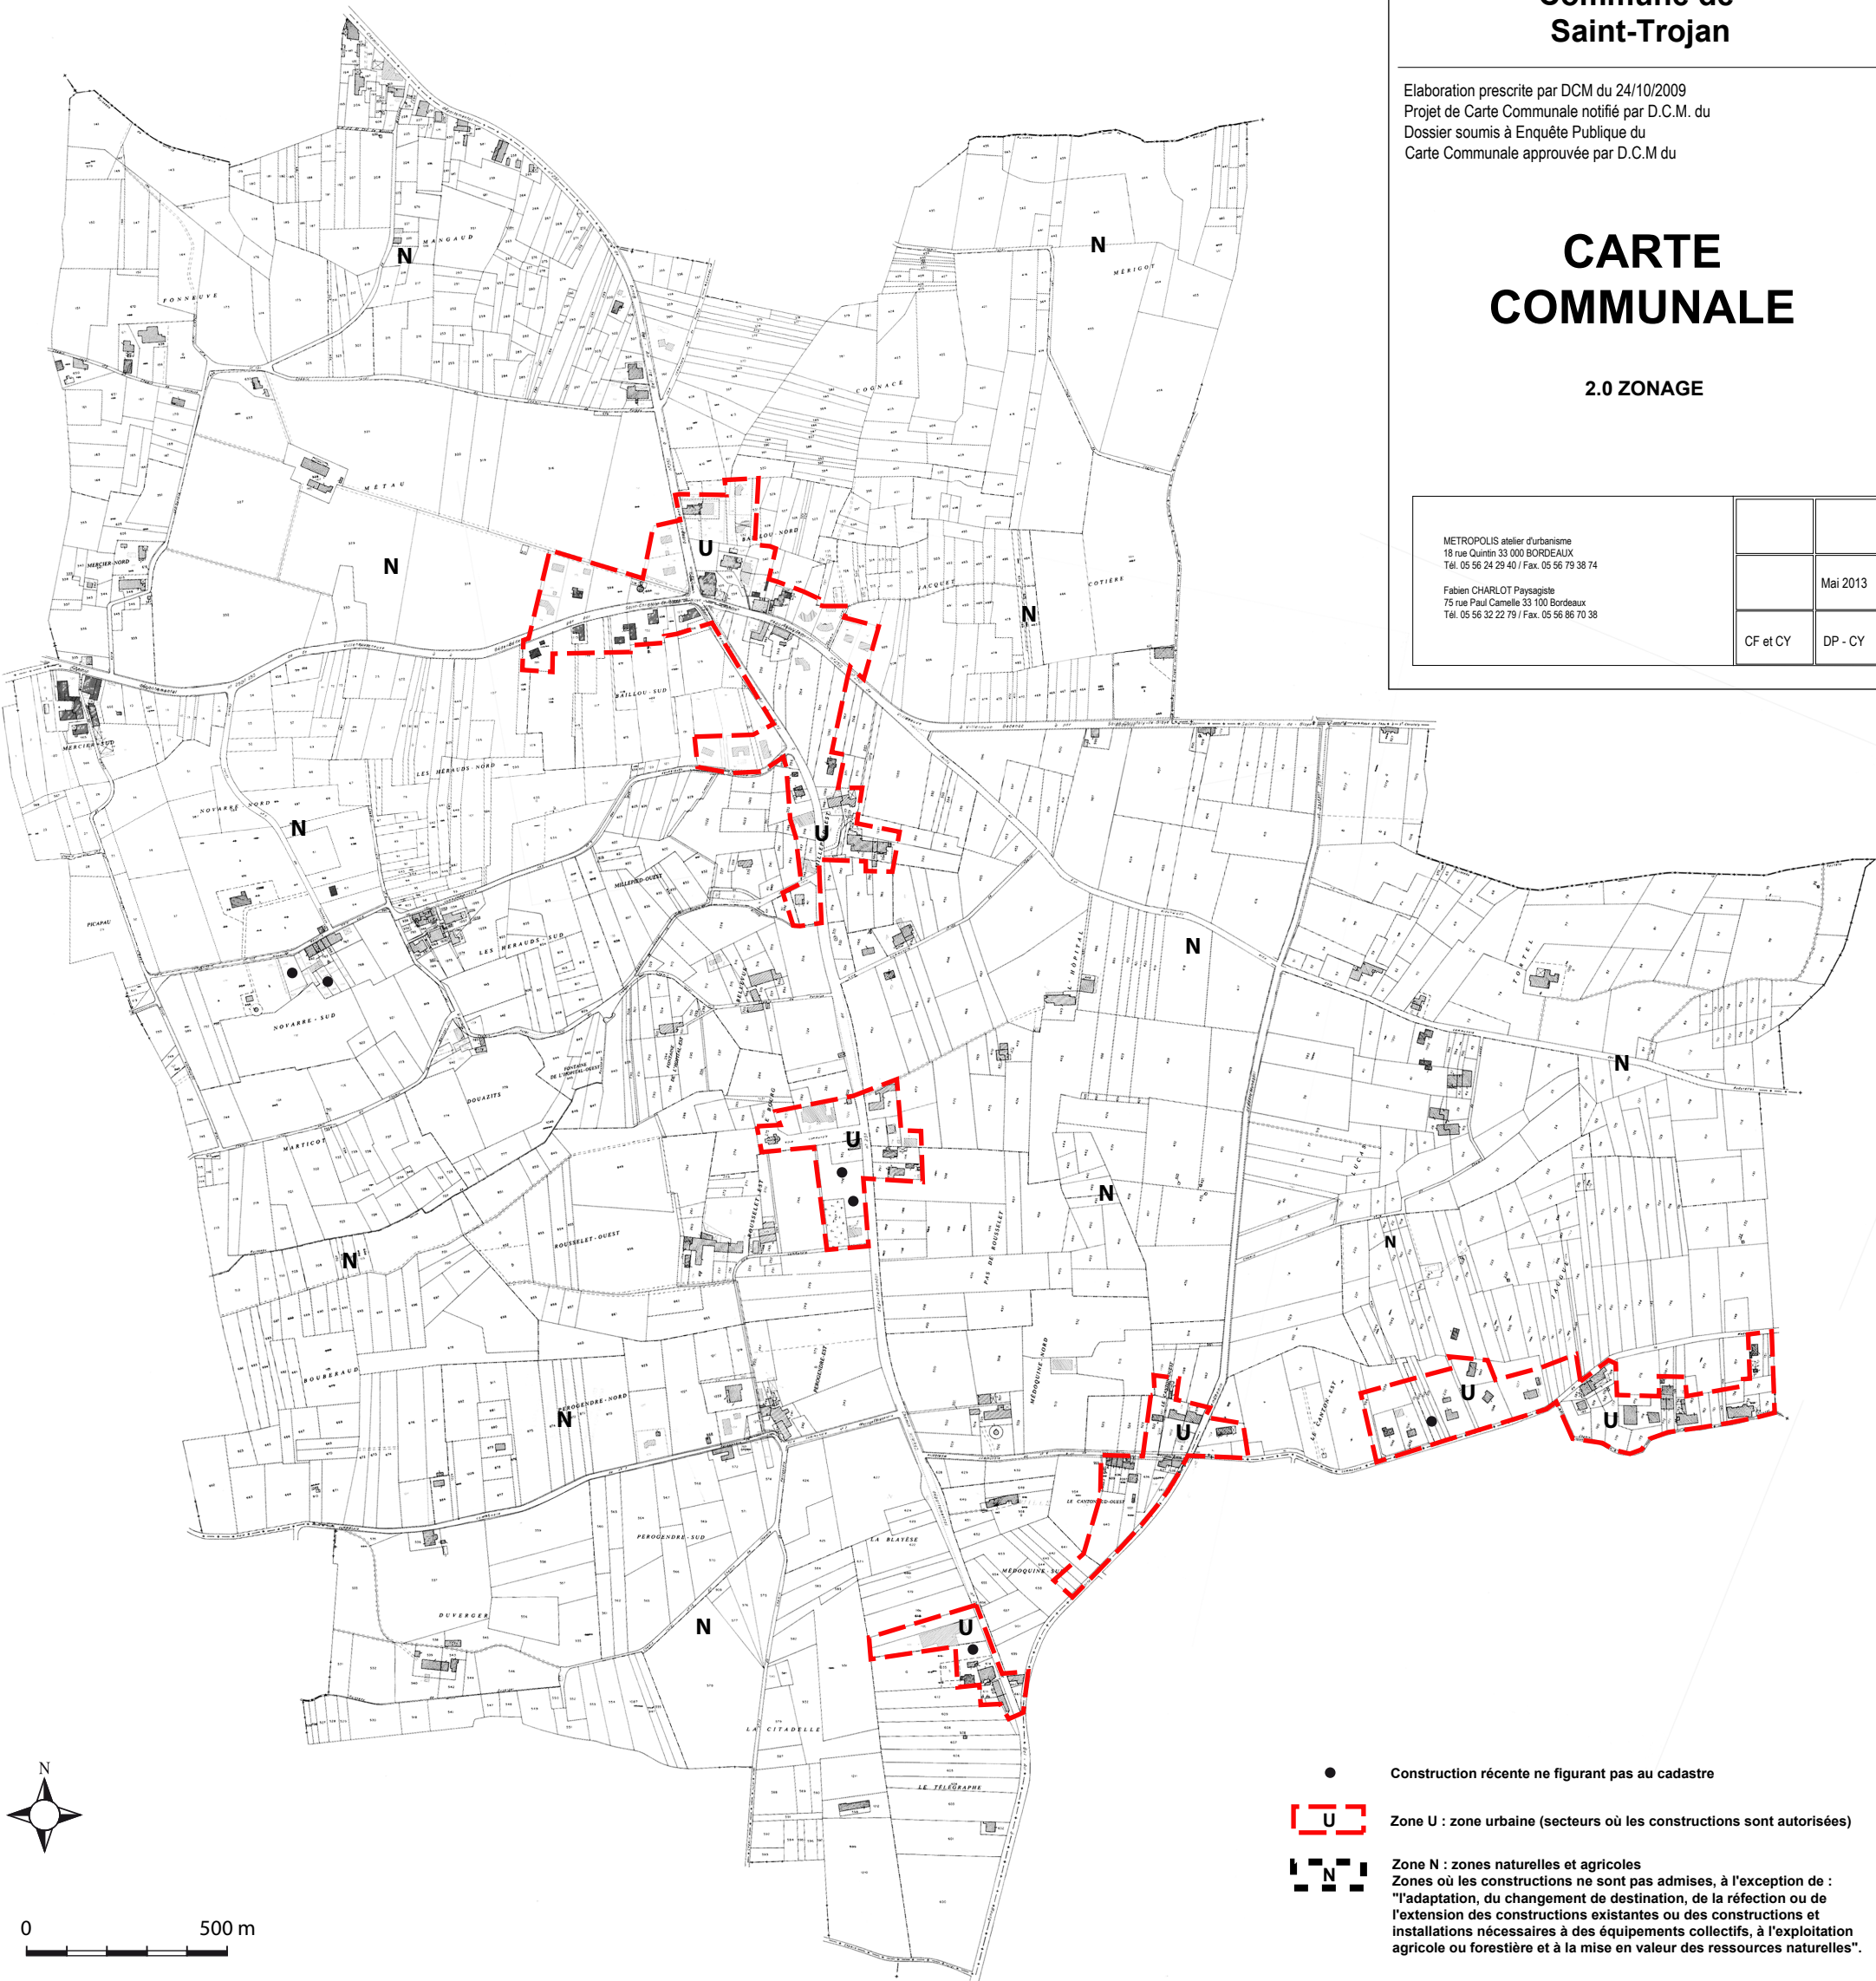

● Construction récente ne figurant pas au cadastre



Zone U : zone urbaine (secteurs où les constructions sont autorisées)



Zone N : zones naturelles et agricoles
Zones où les constructions ne sont pas admises, à l'exception de :
"l'adaptation, du changement de destination, de la réfection ou de
l'extension des constructions existantes ou des constructions et
installations nécessaires à des équipements collectifs, à l'exploitation
agricole ou forestière et à la mise en valeur des ressources naturelles".