Plan Local d'Urbanisme

Communauté de communes

du Tursan


Communes du Tursan

Réseau AEP

Date du PLUi arrêté le 12 Avril et le 28 Juin 2016

Date du PLUi approuvé le 14 Décembre 2016

5-4-2

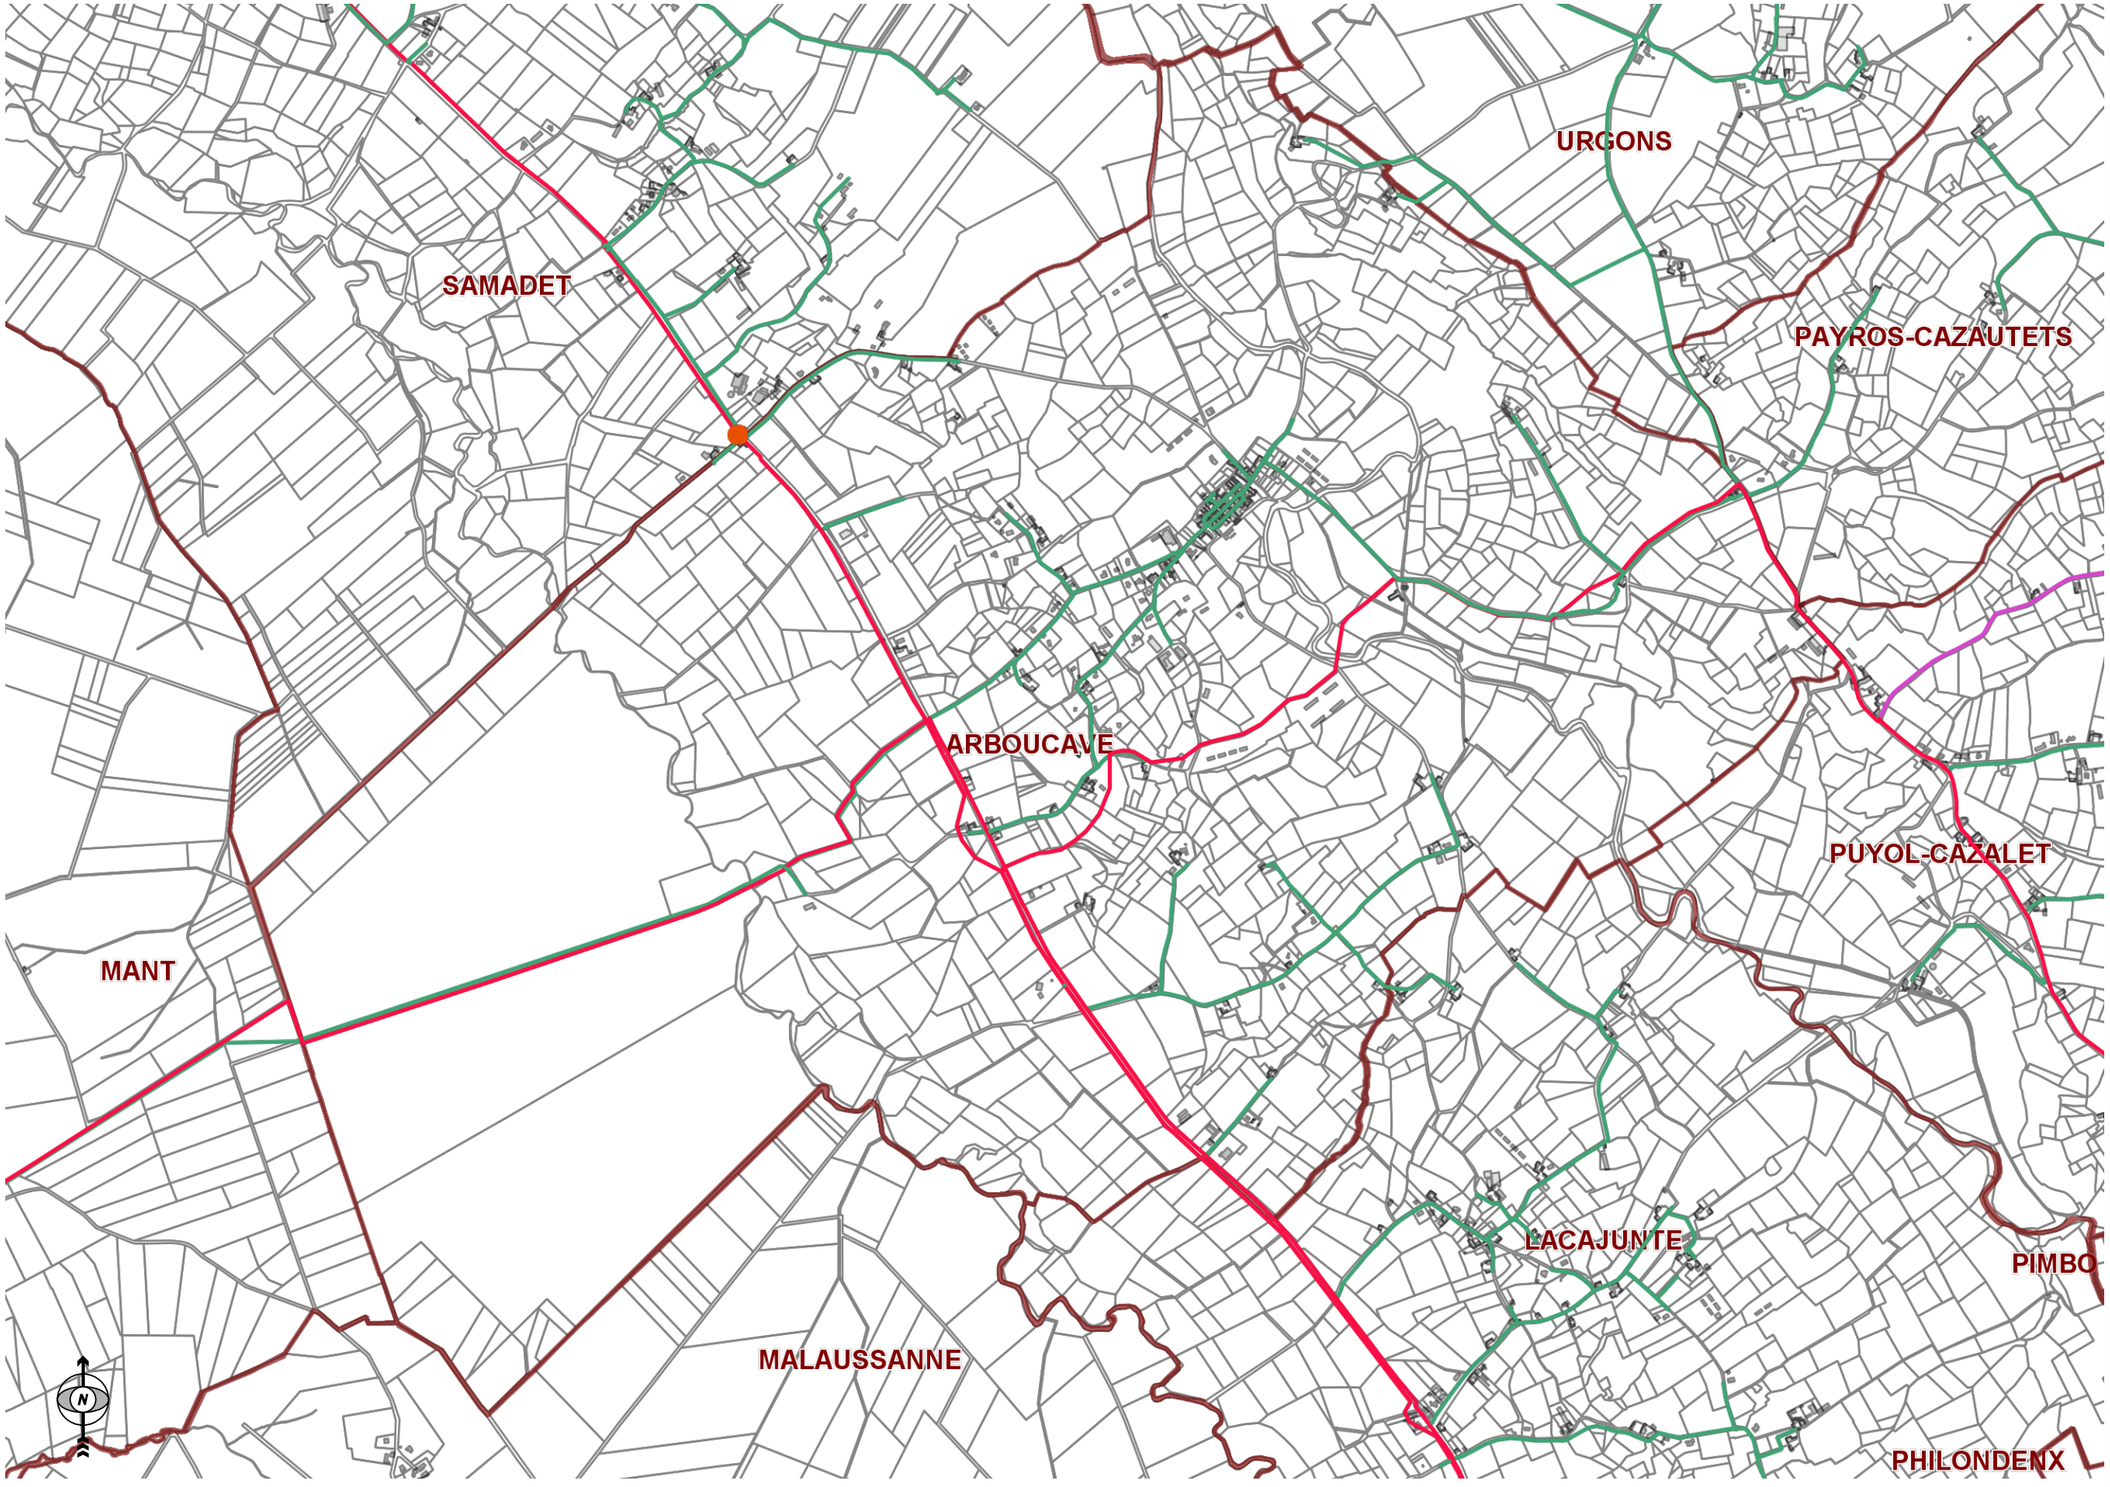

LEGENDE :


- Parcelles
- Noms de voies
- Bâtiments durs
- Bâtiments légers
- Rivoli
- Noms Communes
- Zones communes
- AEP_station de production
- AEP_forage
- AEP_reservoir
- AEP_reserve incendie
- AEP_surpresseur
- AEP_Cana principale
- AEP_Cana secondaire
- AEP_Cana distribution
- AEP_Cana NULL
- AEP_branchements
- AEP_vanne fermée
- AEP_vanne_NULL
- AEP_vanne ouverte
- AEP_vanne semi-ouverte
- AEP_vannes perdues
- AEP_vidange
- AEP_ventouse
- AEP_ventouse perdu
- AEP_poteau incendie
- AEP_reducteur de pression
- AEP_reducteur de pression perdu
- AEP_compteur Abonné
- AEP_compteur VEG
- AEP_Compteur Secto Dérivation
- AEP_Compteur Secto Réseau
- AEP_Débitmètre
- AEP_vannette de branchement
- AEP_vannette de branchement perdue
- AEP_telegestion

Echelle : 1:17 500

0 200 400 600 800 1000m

PLAN DU RESEAU D'EAU POTABLE

Edition du 12-12-2016 12:16:32

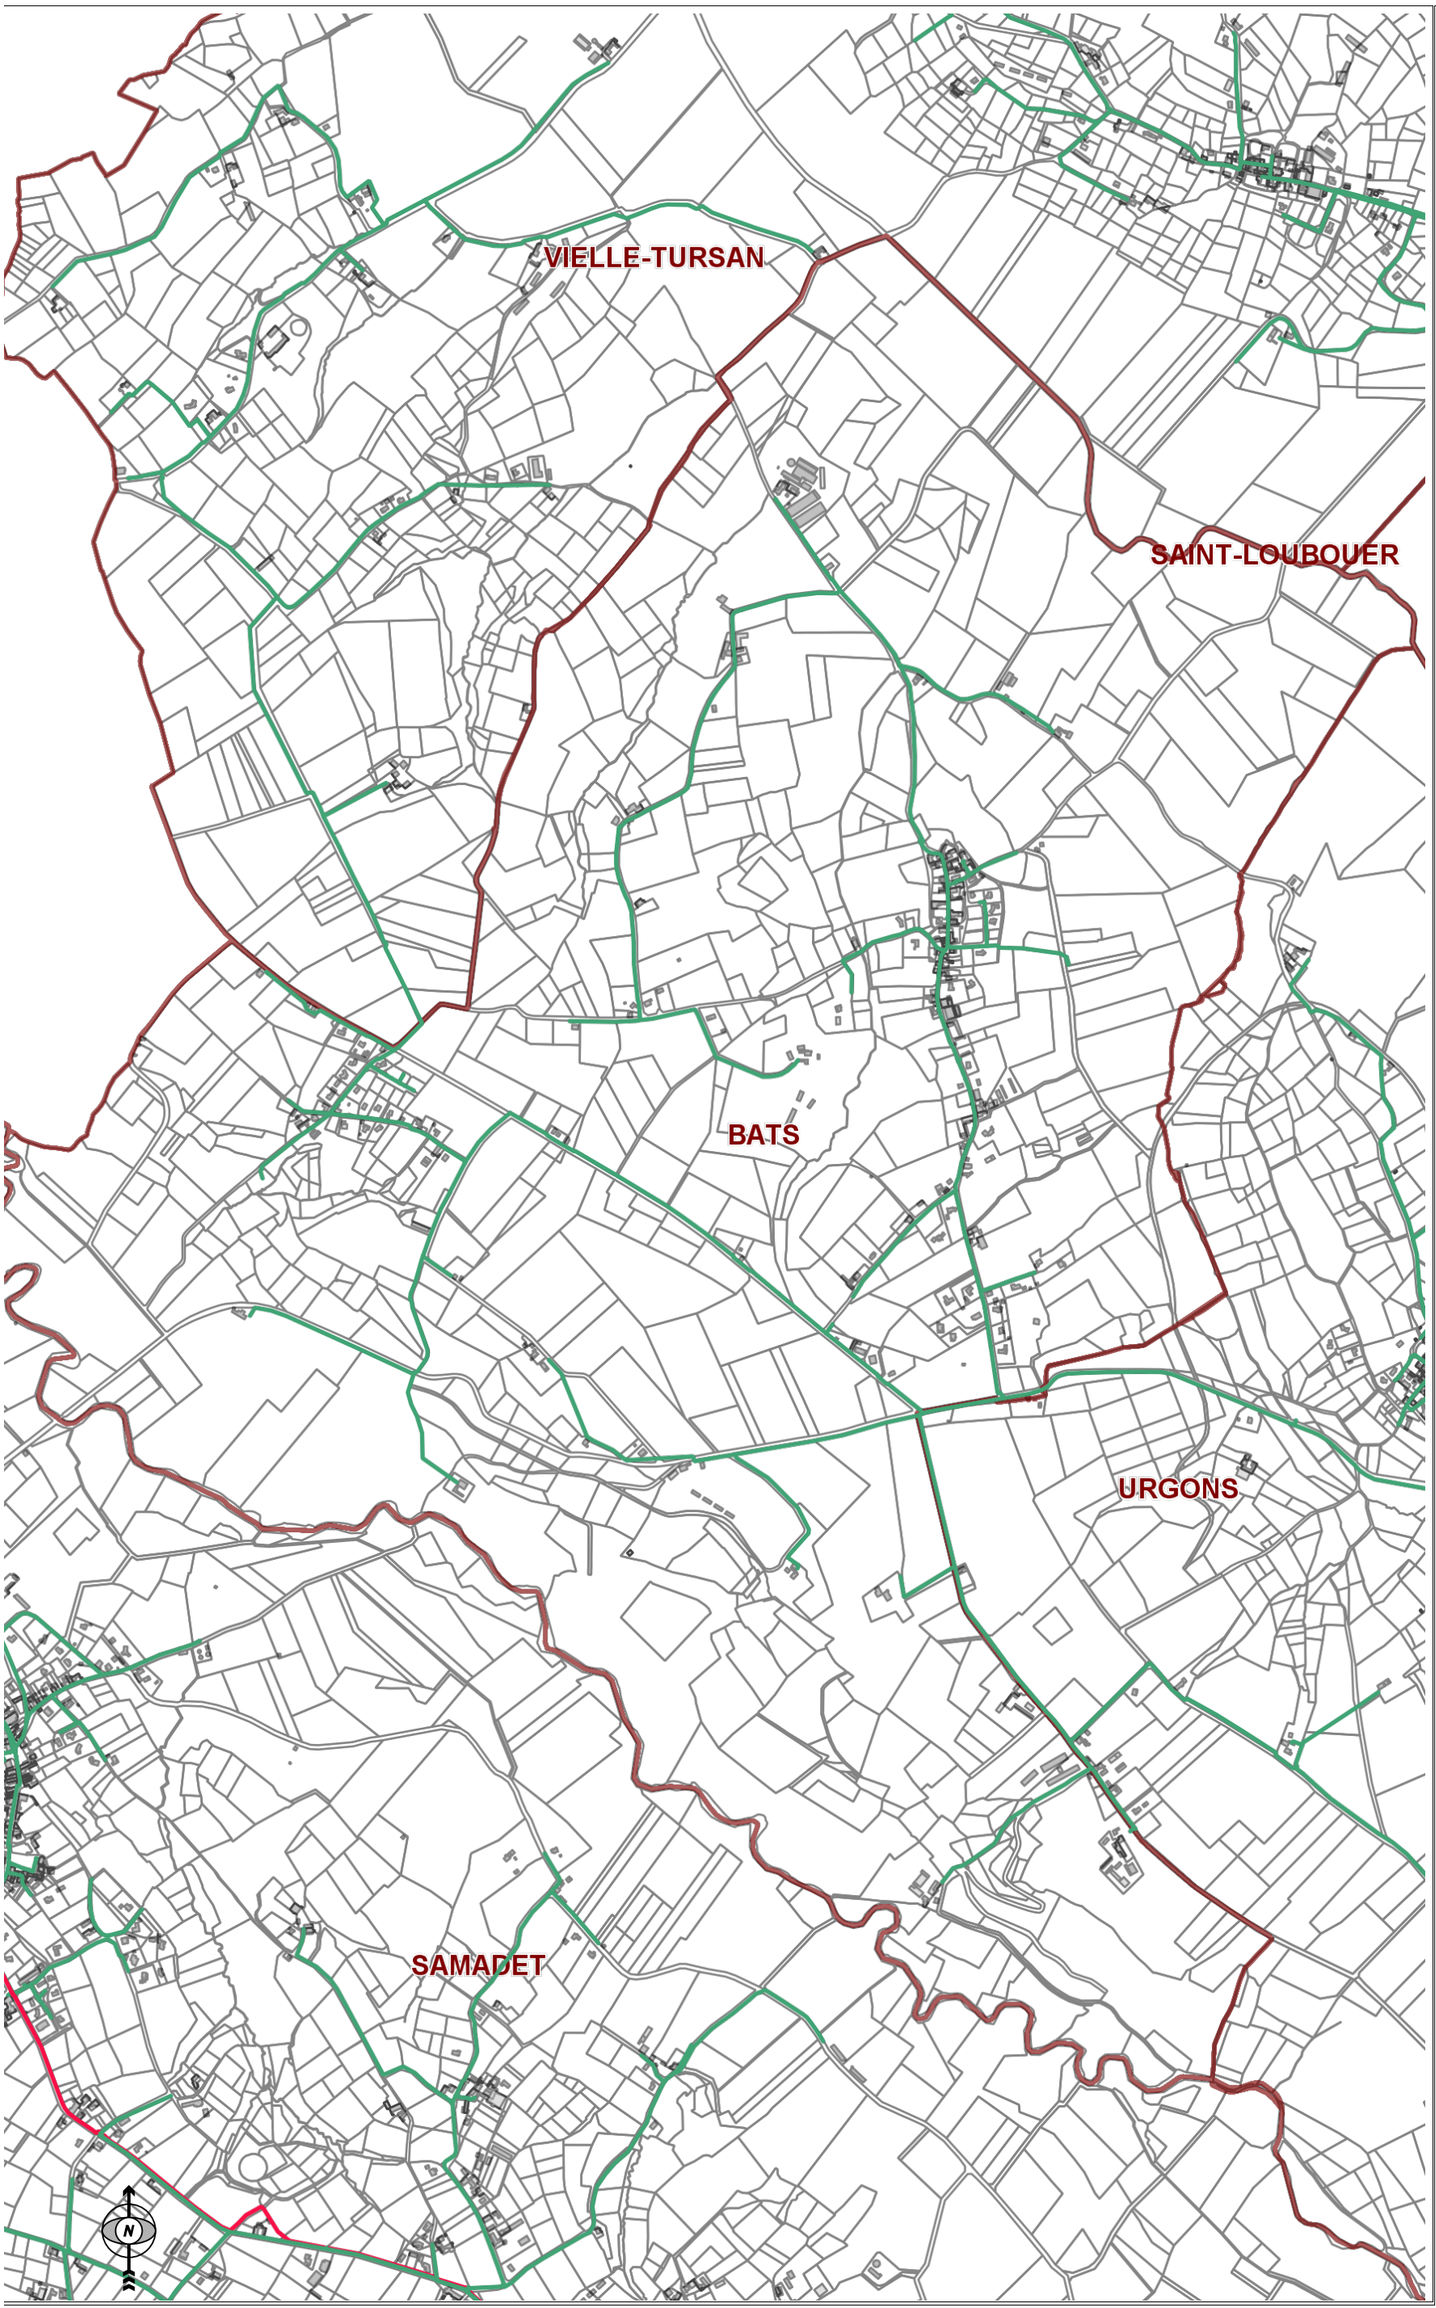

LEGENDE :


- Parcelles
- Noms de voies
- Bâtiments durs
- Bâtiments légers
- Rivoli
- Noms Communes
- Zones communes
- AEP_station de production
- AEP_forage
- AEP_reservoir
- AEP_reserve incendie
- AEP_surpresseur
- AEP_Cana principale
- AEP_Cana secondaire
- AEP_Cana distribution
- AEP_Cana NULL
- AEP_branchements
- AEP_vanne fermée
- AEP_vanne_NULL
- AEP_vanne ouverte
- AEP_vanne semi-ouverte
- AEP_vannes perdues
- AEP_vidange
- AEP_ventouse
- AEP_ventouse perdu
- AEP_poteau incendie
- AEP_reducteur de pression
- AEP_reducteur de pression perdu
- AEP_compteur Abonné
- AEP_compteur VEG
- AEP_Compteur Secto Dérivation
- AEP_Compteur Secto Réseau
- AEP_Débitmètre
- AEP_vannette de branchement
- AEP_vannette de branchement perdue
- AEP_telegestion

Echelle : 1:15 000

0 100 200 300 500m

PLAN DU RESEAU D'EAU POTABLE

Edition du 12-12-2016 12:18:28

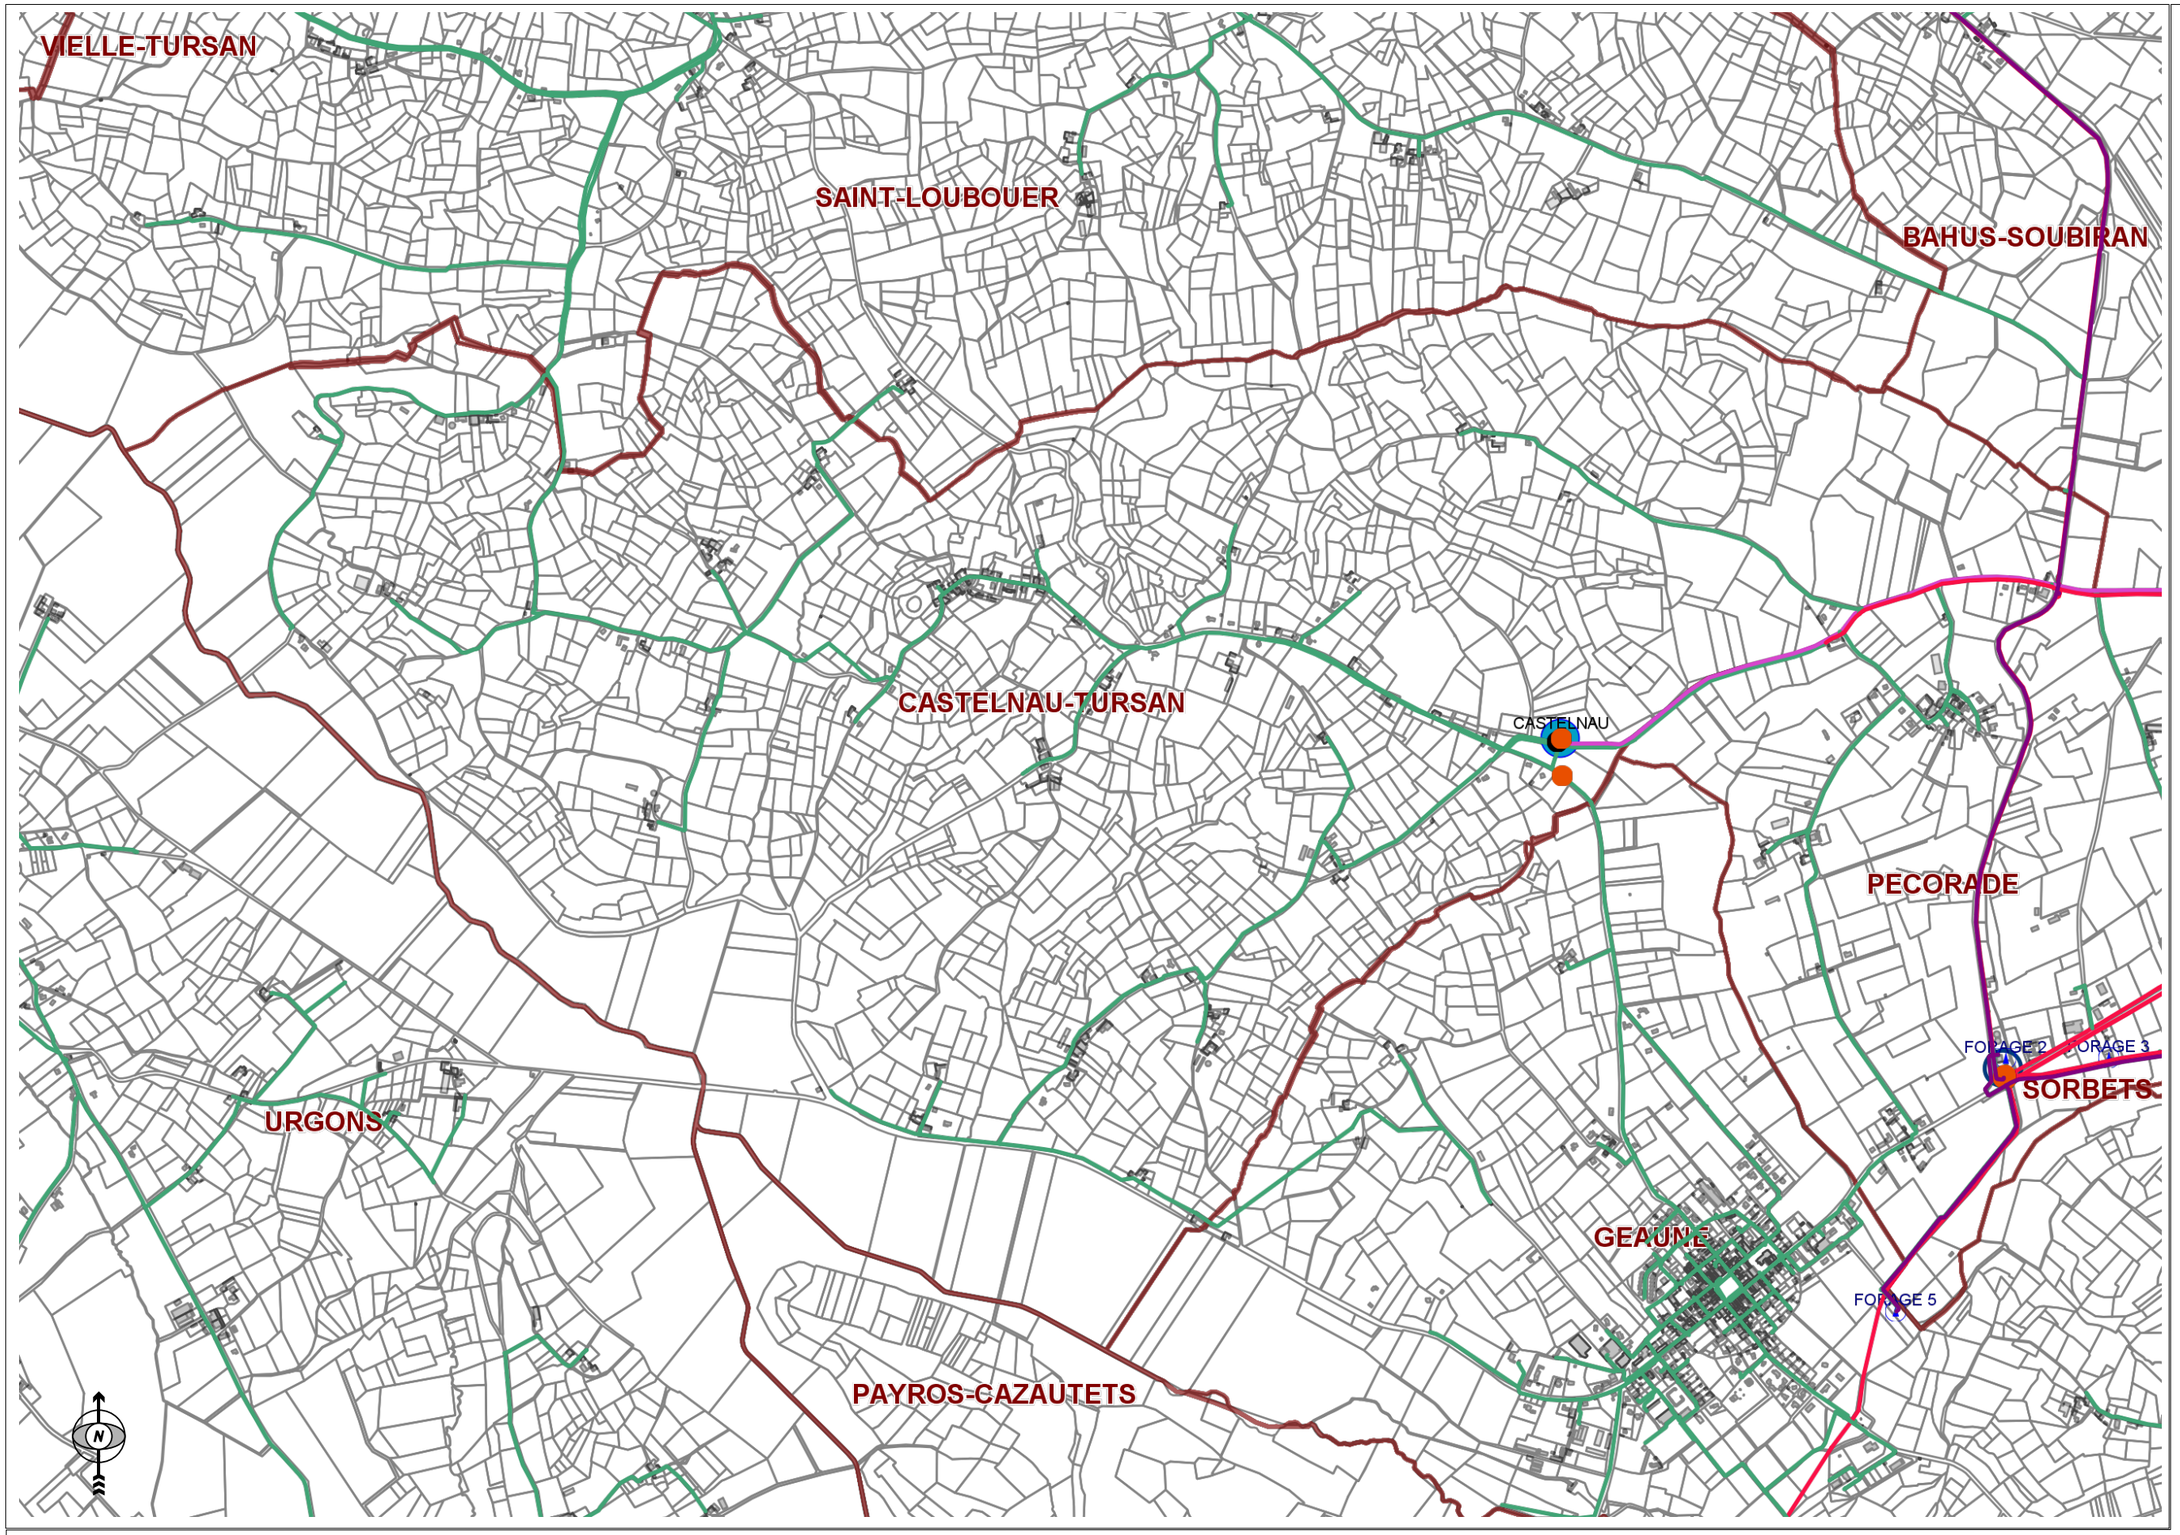

LEGENDE :


- Parcelles
- Noms de voies
- Bâtiments durs
- Bâtiments légers
- Rivoli
- Noms Communes
- Zones communes
- AEP_station de production
- AEP_forage
- AEP_reservoir
- AEP_reserve incendie
- AEP_surpresseur
- AEP_Cana principale
- AEP_Cana secondaire
- AEP_Cana distribution
- AEP_Cana NULL
- AEP_branchements
- AEP_vanne fermée
- AEP_vanne_NULL
- AEP_vanne ouverte
- AEP_vanne semi-ouverte
- AEP_vannes perdues
- AEP_vidange
- AEP_ventouse
- AEP_ventouse perdu
- AEP_poteau incendie
- AEP_reducteur de pression
- AEP_reducteur de pression perdu
- AEP_compteur Abonné
- AEP_compteur VEG
- AEP_Compteur Secto Dérivation
- AEP_Compteur Secto Réseau
- AEP_Débitmètre
- AEP_vannette de branchement
- AEP_vannette de branchement perdue
- AEP_telegestion

Echelle : 1:17 500

0 200 400 600 800 1000m

PLAN DU RESEAU D'EAU POTABLE

Edition du 12-12-2016 12:19:48

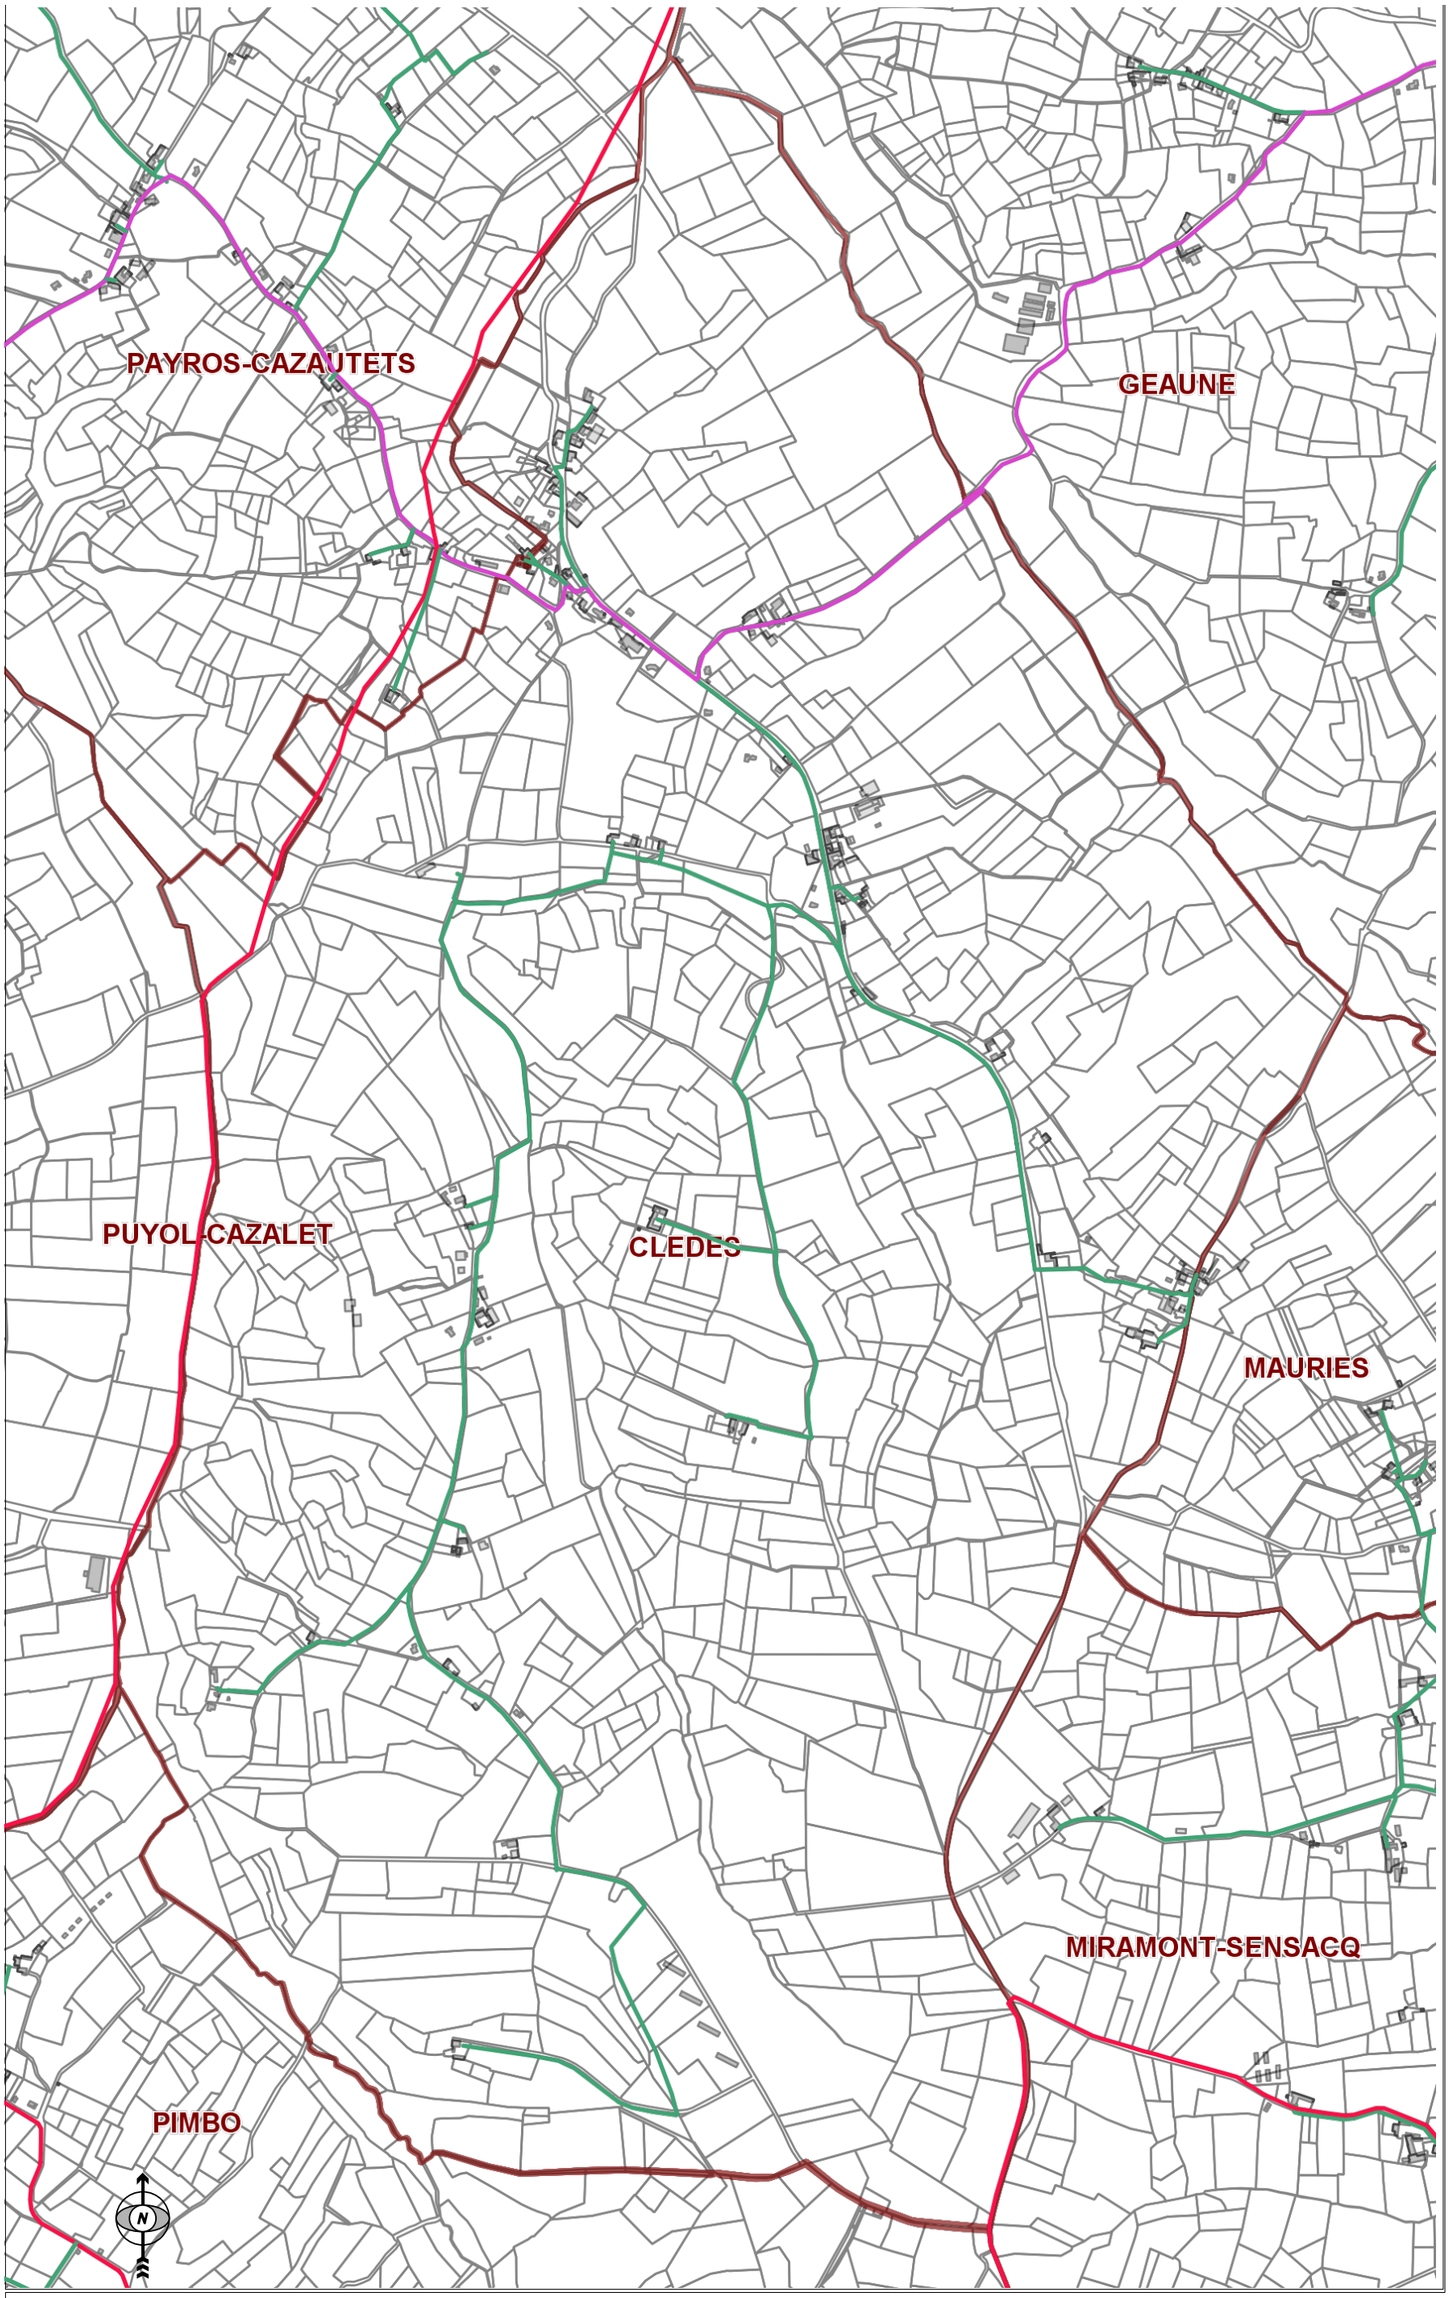

LEGENDE :


- Parcelles
- Noms de voies
- Bâtiments durs
- Bâtiments légers
- Rivoli
- Noms Communes
- Zones communes
- AEP_station de production
- AEP_forage
- AEP_reservoir
- AEP_reserve incendie
- AEP_surpresseur
- AEP_Cana principale
- AEP_Cana secondaire
- AEP_Cana distribution
- AEP_Cana NULL
- AEP_branchements
- AEP_vanne fermée
- AEP_vanne_NULL
- AEP_vanne ouverte
- AEP_vanne semi-ouverte
- AEP_vannes perdues
- AEP_vidange
- AEP_ventouse
- AEP_ventouse perdu
- AEP_poteau incendie
- AEP_reducteur de pression
- AEP_reducteur de pression perdu
- AEP_compteur Abonné
- AEP_compteur VEG
- AEP_Compteur Secto Dérivation
- AEP_Compteur Secto Réseau
- AEP_Débitmètre
- AEP_vannette de branchement
- AEP_vannette de branchement perdue
- AEP_telegestion

Echelle : 1:12 500

0 100 200 300 400 500m

PLAN DU RESEAU D'EAU POTABLE

Edition du 12-12-2016 12:28:13

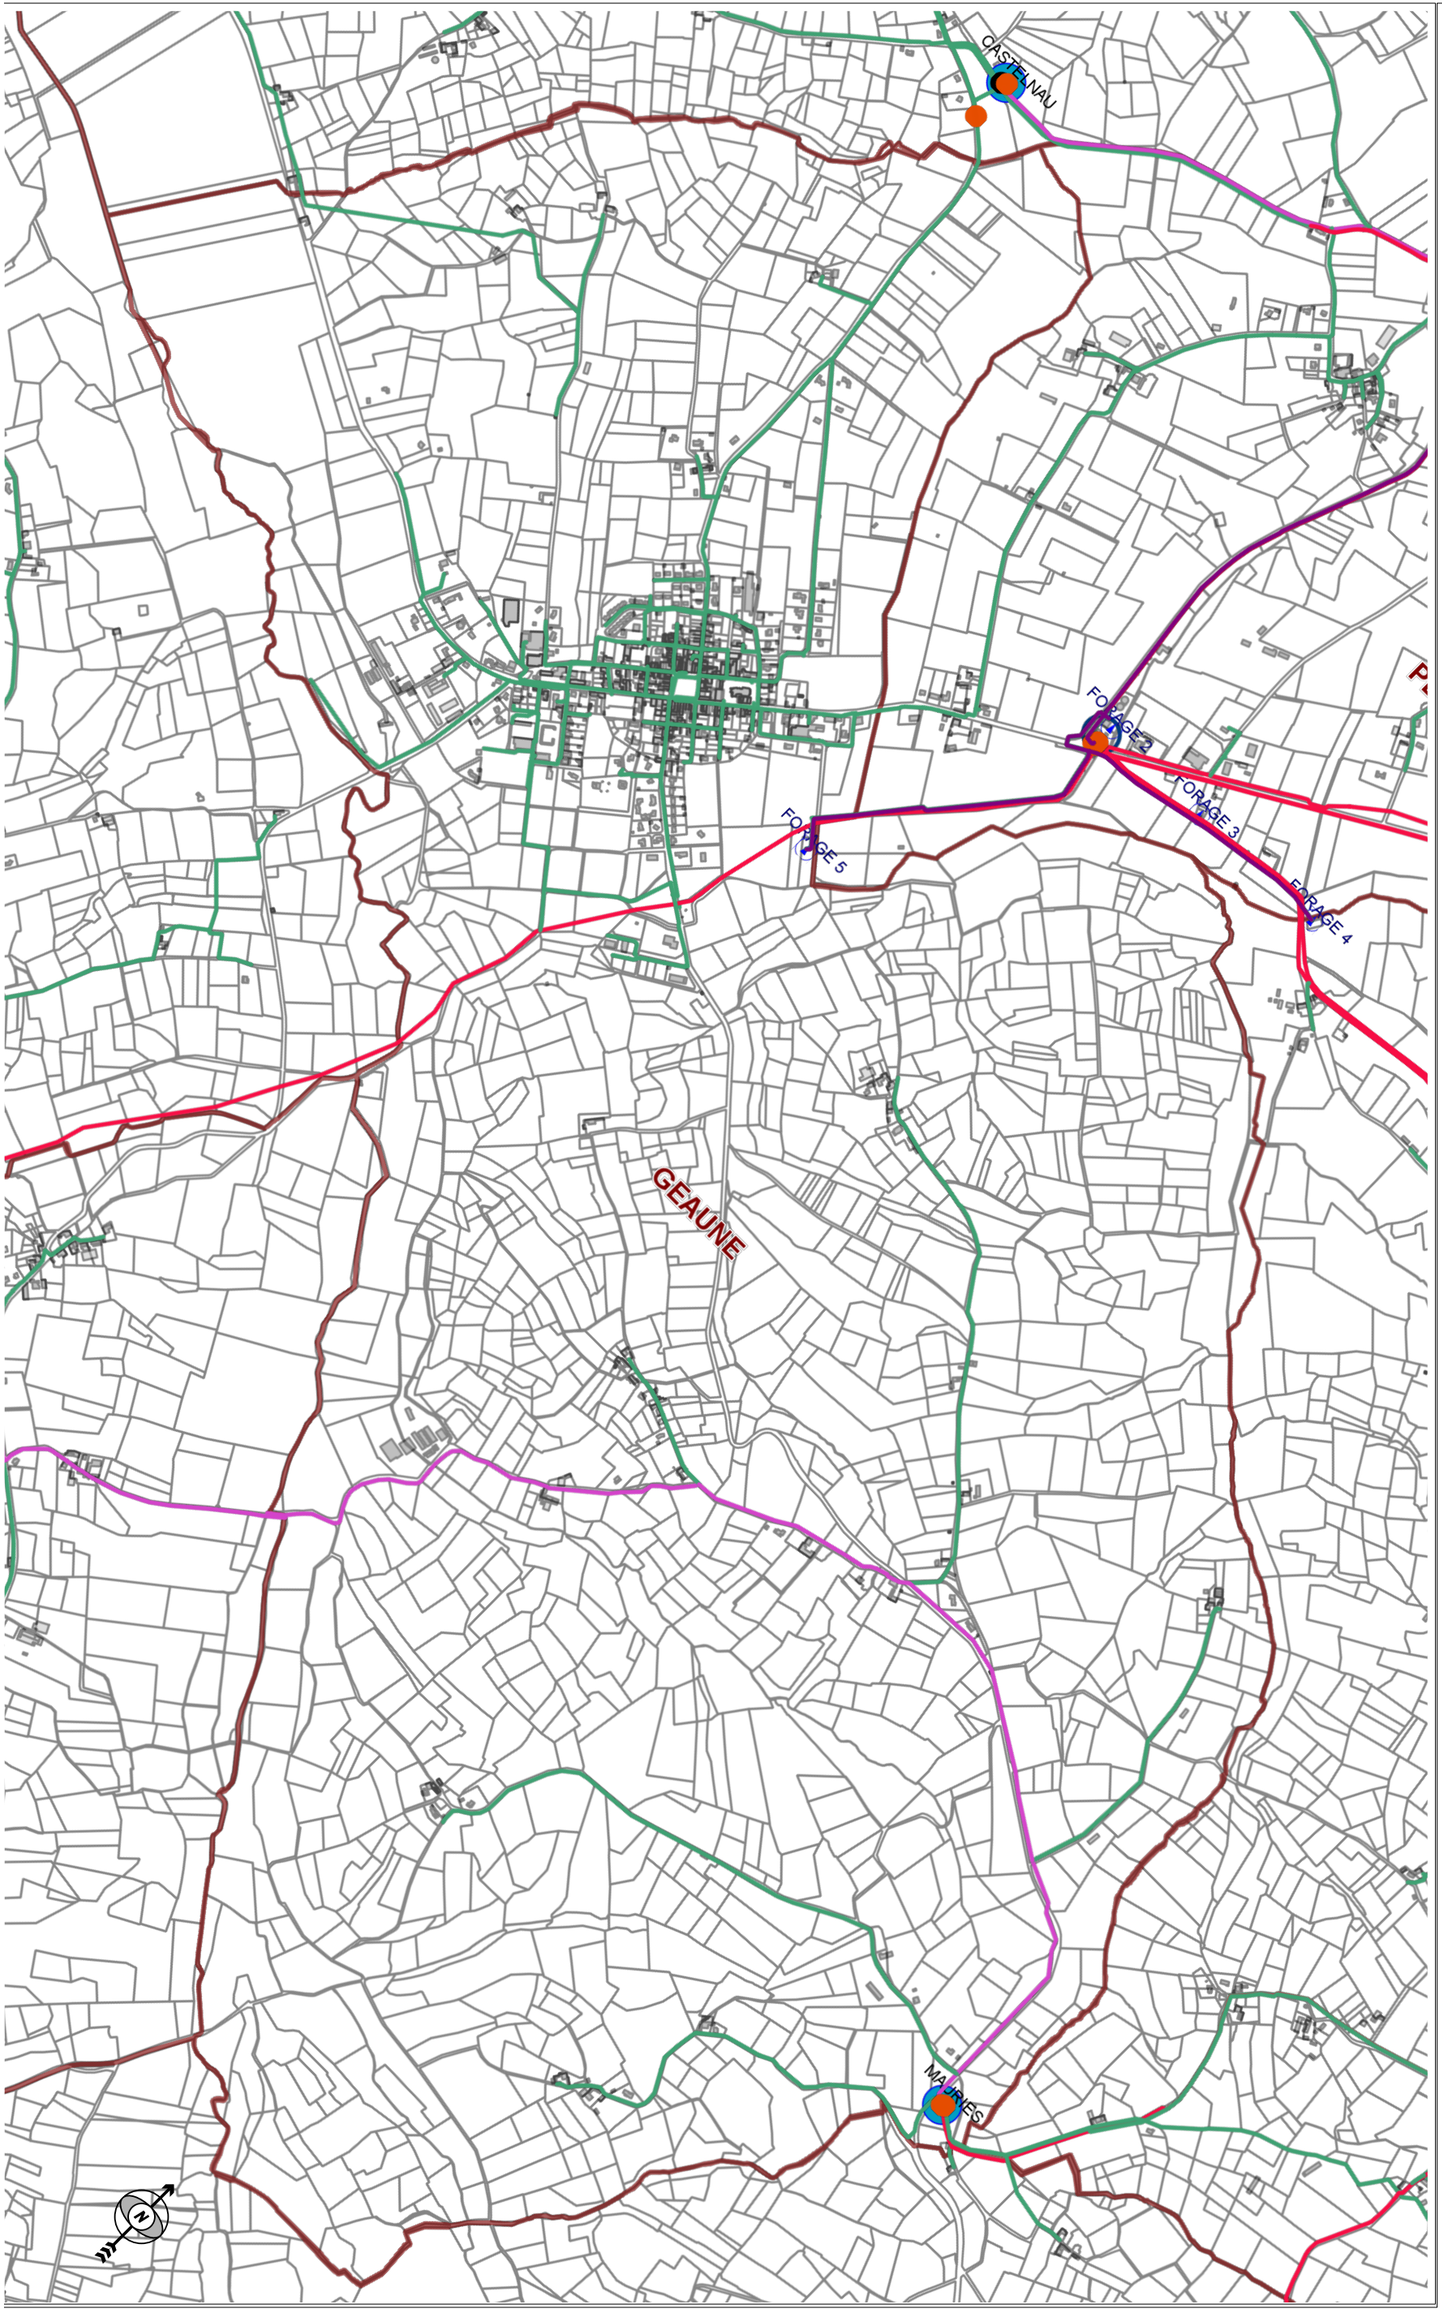

LEGENDE :


- Parcelles
- Noms de voies
- Bâtiments durs
- Bâtiments légers
- Rivoli
- Noms Communes
- Zones communes
- AEP_station de production
- AEP_forage
- AEP_reservoir
- AEP_reserve incendie
- AEP_surpresseur
- AEP_Cana principale
- AEP_Cana secondaire
- AEP_Cana distribution
- AEP_Cana NULL
- AEP_branchements
- AEP_vanne fermée
- AEP_vanne_NULL
- AEP_vanne ouverte
- AEP_vanne semi-ouverte
- AEP_vannes perdues
- AEP_vidange
- AEP_ventouse
- AEP_ventouse perdu
- AEP_poteau incendie
- AEP_reducteur de pression
- AEP_reducteur de pression perdu
- AEP_compteur Abonné
- AEP_compteur VEG
- AEP_Compteur Secto Dérivation
- AEP_Compteur Secto Réseau
- AEP_Débitmètre
- AEP_vannette de branchement
- AEP_vannette de branchement perdue
- AEP_telegestion

Echelle : 1:15 000

0 100 200 300 500m

PLAN DU RESEAU D'EAU POTABLE

Edition du 12-12-2016 12:30:35

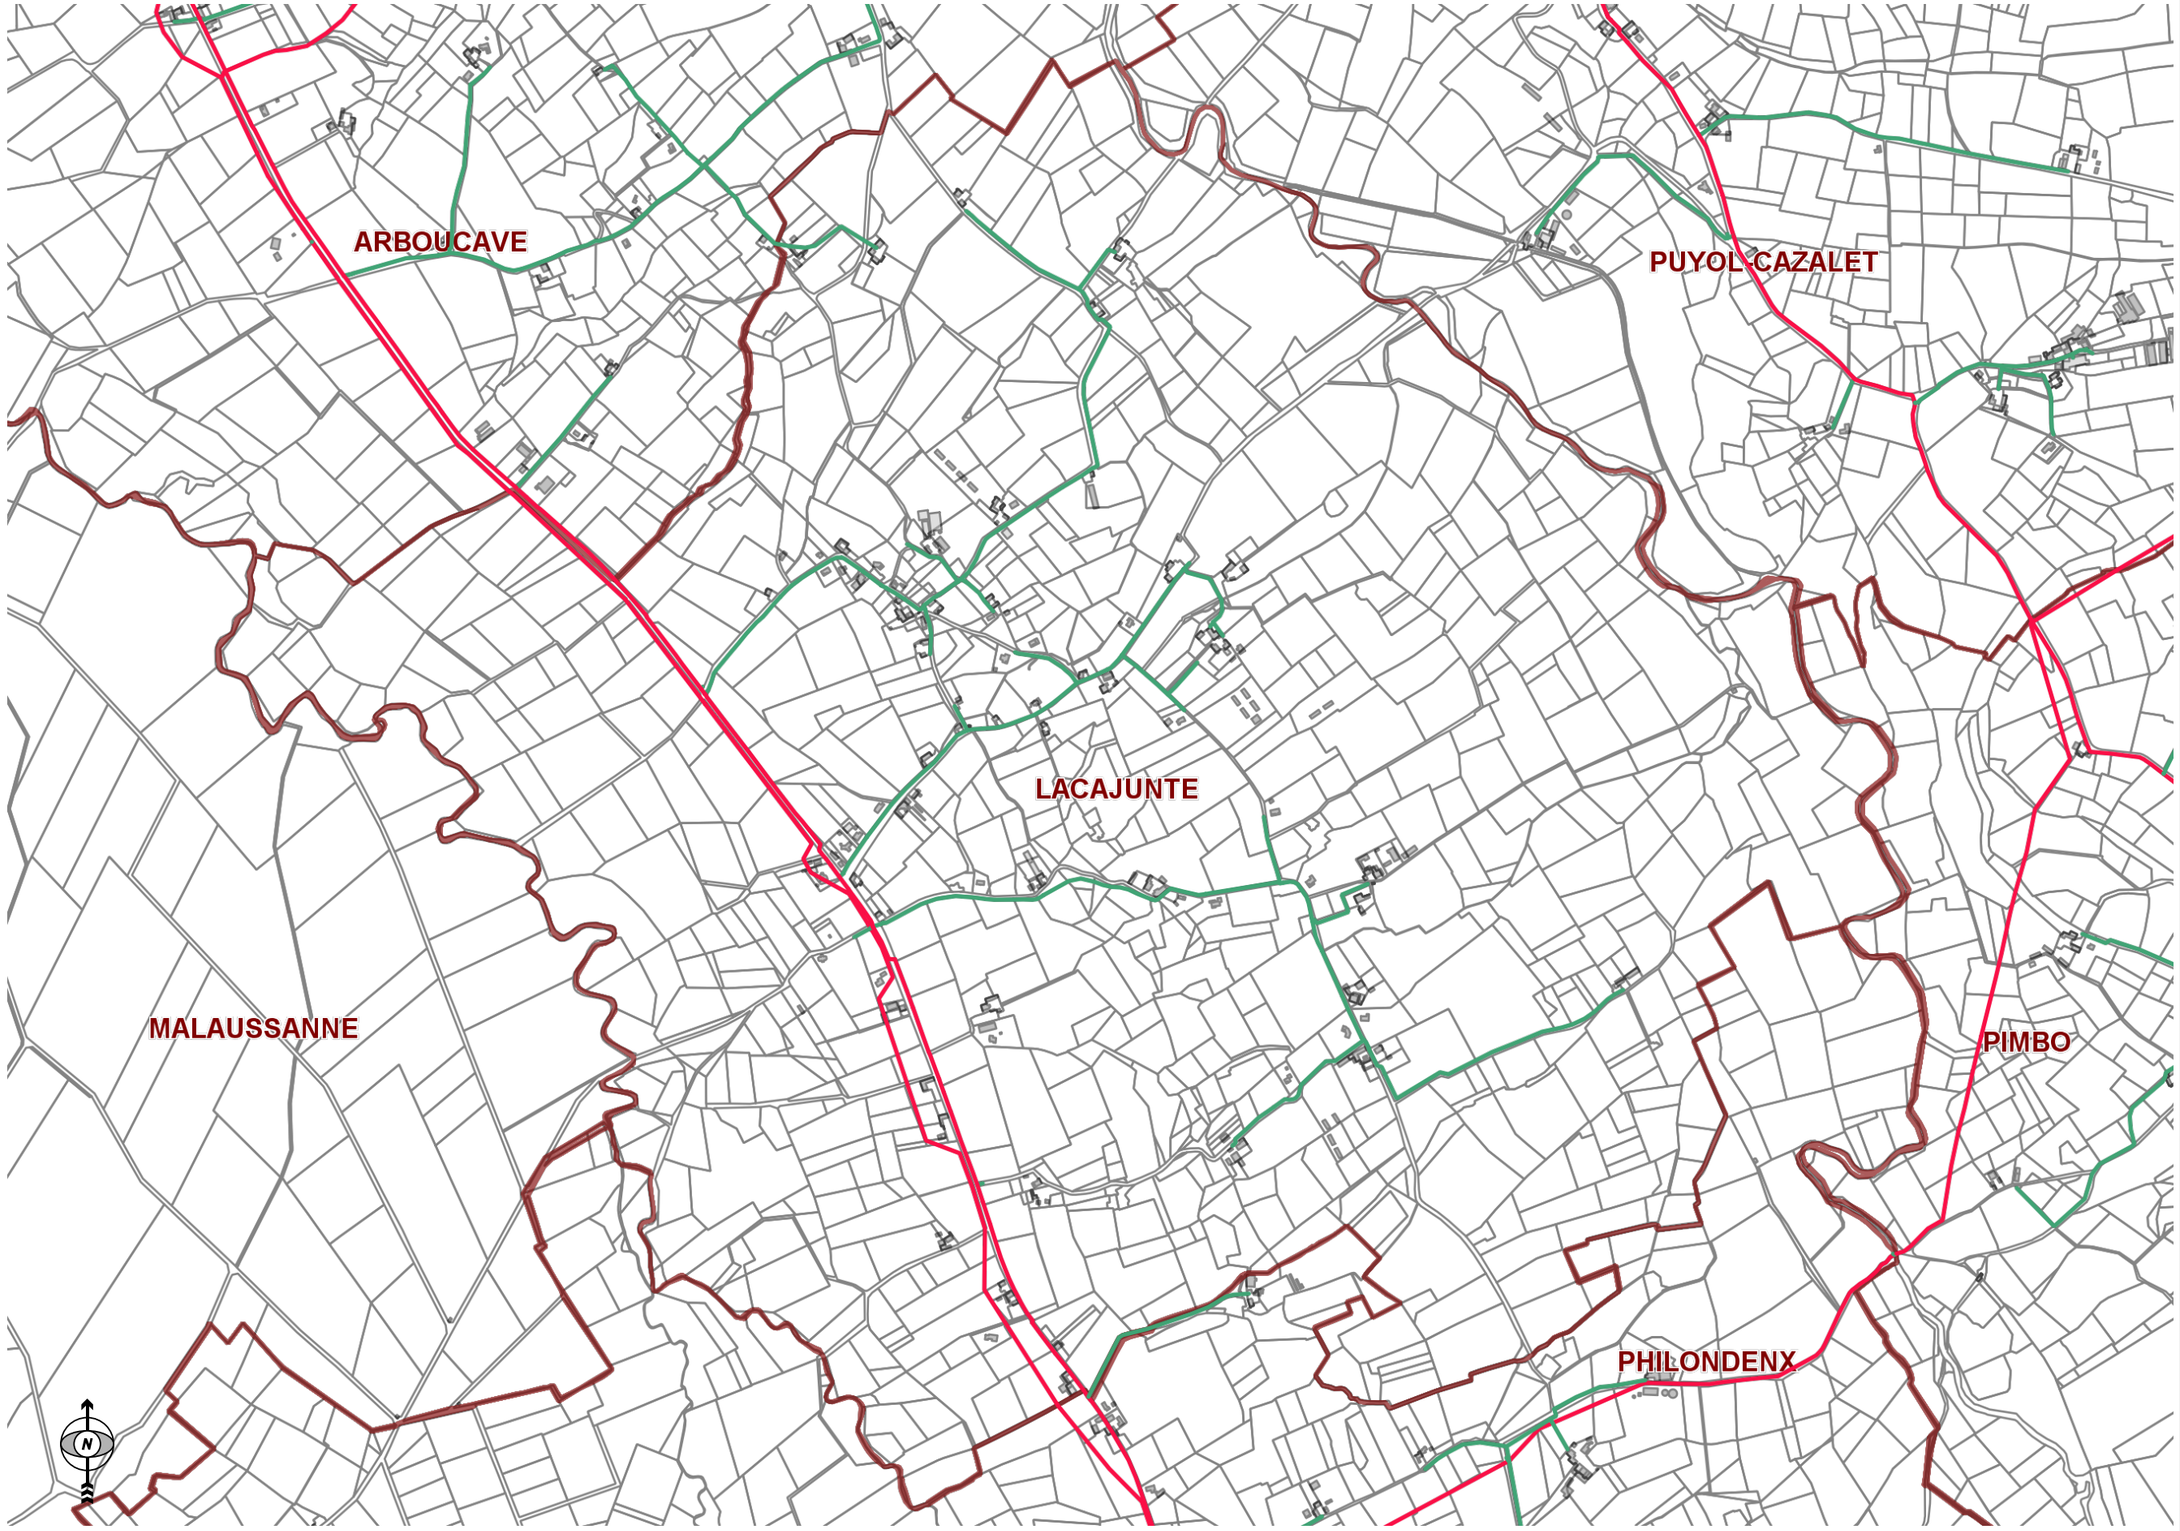

LEGENDE :


- Parcelles
- Noms de voies
- Bâtiments durs
- Bâtiments légers
- Rivoli
- Noms Communes
- Zones communes
- AEP_station de production
- AEP_forage
- AEP_reservoir
- AEP_reserve incendie
- AEP_surpresseur
- AEP_Cana principale
- AEP_Cana secondaire
- AEP_Cana distribution
- AEP_Cana NULL
- AEP_branchements
- AEP_vanne fermée
- AEP_vanne_NULL
- AEP_vanne ouverte
- AEP_vanne semi-ouverte
- AEP_vannes perdues
- AEP_vidange
- AEP_ventouse
- AEP_ventouse perdu
- AEP_poteau incendie
- AEP_reducteur de pression
- AEP_reducteur de pression perdu
- AEP_compteur Abonné
- AEP_compteur VEG
- AEP_Compteur Secto Dérivation
- AEP_Compteur Secto Réseau
- AEP_Débitmètre
- AEP_vannette de branchement
- AEP_vannette de branchement perdue
- AEP_telegestion

Echelle : 1:12 500

0 100 200 300 400 500m

PLAN DU RESEAU D'EAU POTABLE

Edition du 12-12-2016 12:34:07

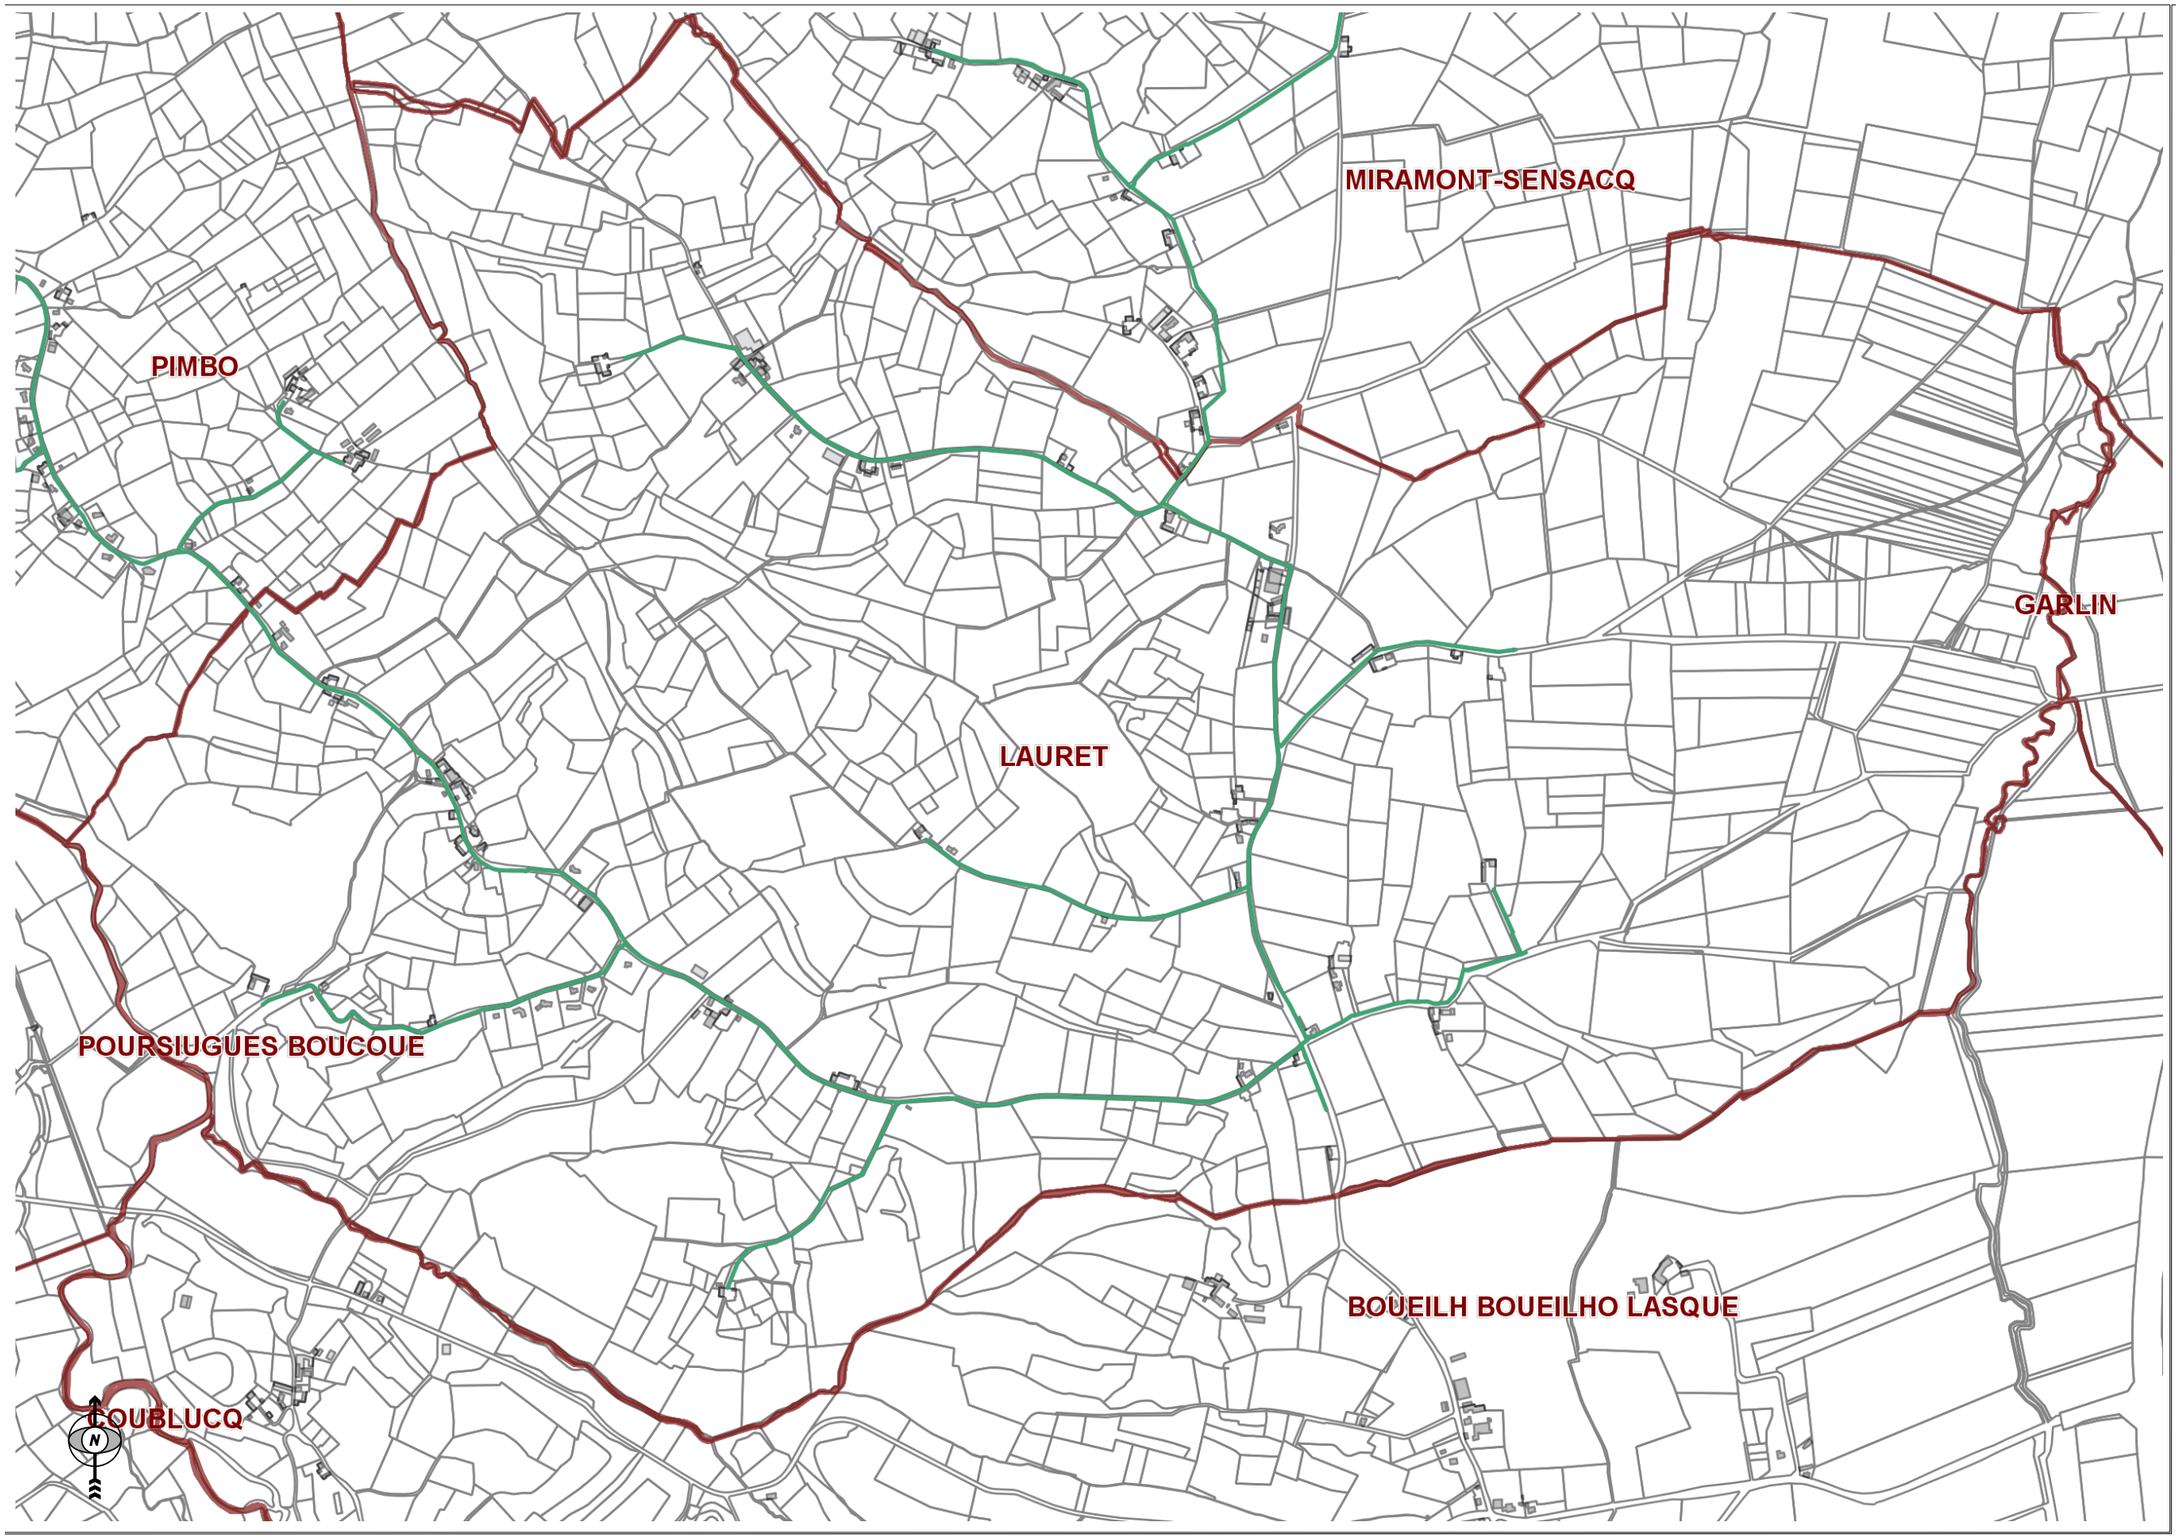

LEGENDE :


- Parcelles
- Noms de voies
- Bâtiments durs
- Bâtiments légers
- Rivoli
- Noms Communes
- Zones communes
- AEP_station de production
- AEP_forage
- AEP_reservoir
- AEP_reserve incendie
- AEP_surpresseur
- AEP_Cana principale
- AEP_Cana secondaire
- AEP_Cana distribution
- AEP_Cana NULL
- AEP_branchements
- AEP_vanne fermée
- AEP_vanne_NULL
- AEP_vanne ouverte
- AEP_vanne semi-ouverte
- AEP_vannes perdues
- AEP_vidange
- AEP_ventouse
- AEP_ventouse perdu
- AEP_poteau incendie
- AEP_reducteur de pression
- AEP_reducteur de pression perdu
- AEP_compteur Abonné
- AEP_compteur VEG
- AEP_Compteur Secto Dérivation
- AEP_Compteur Secto Réseau
- AEP_Débitmètre
- AEP_vannette de branchement
- AEP_vannette de branchement perdue
- AEP_telegestion

Echelle : 1:12 500

0 100 200 300 400 500m

PLAN DU RESEAU D'EAU POTABLE

Edition du 12-12-2016 12:37:51

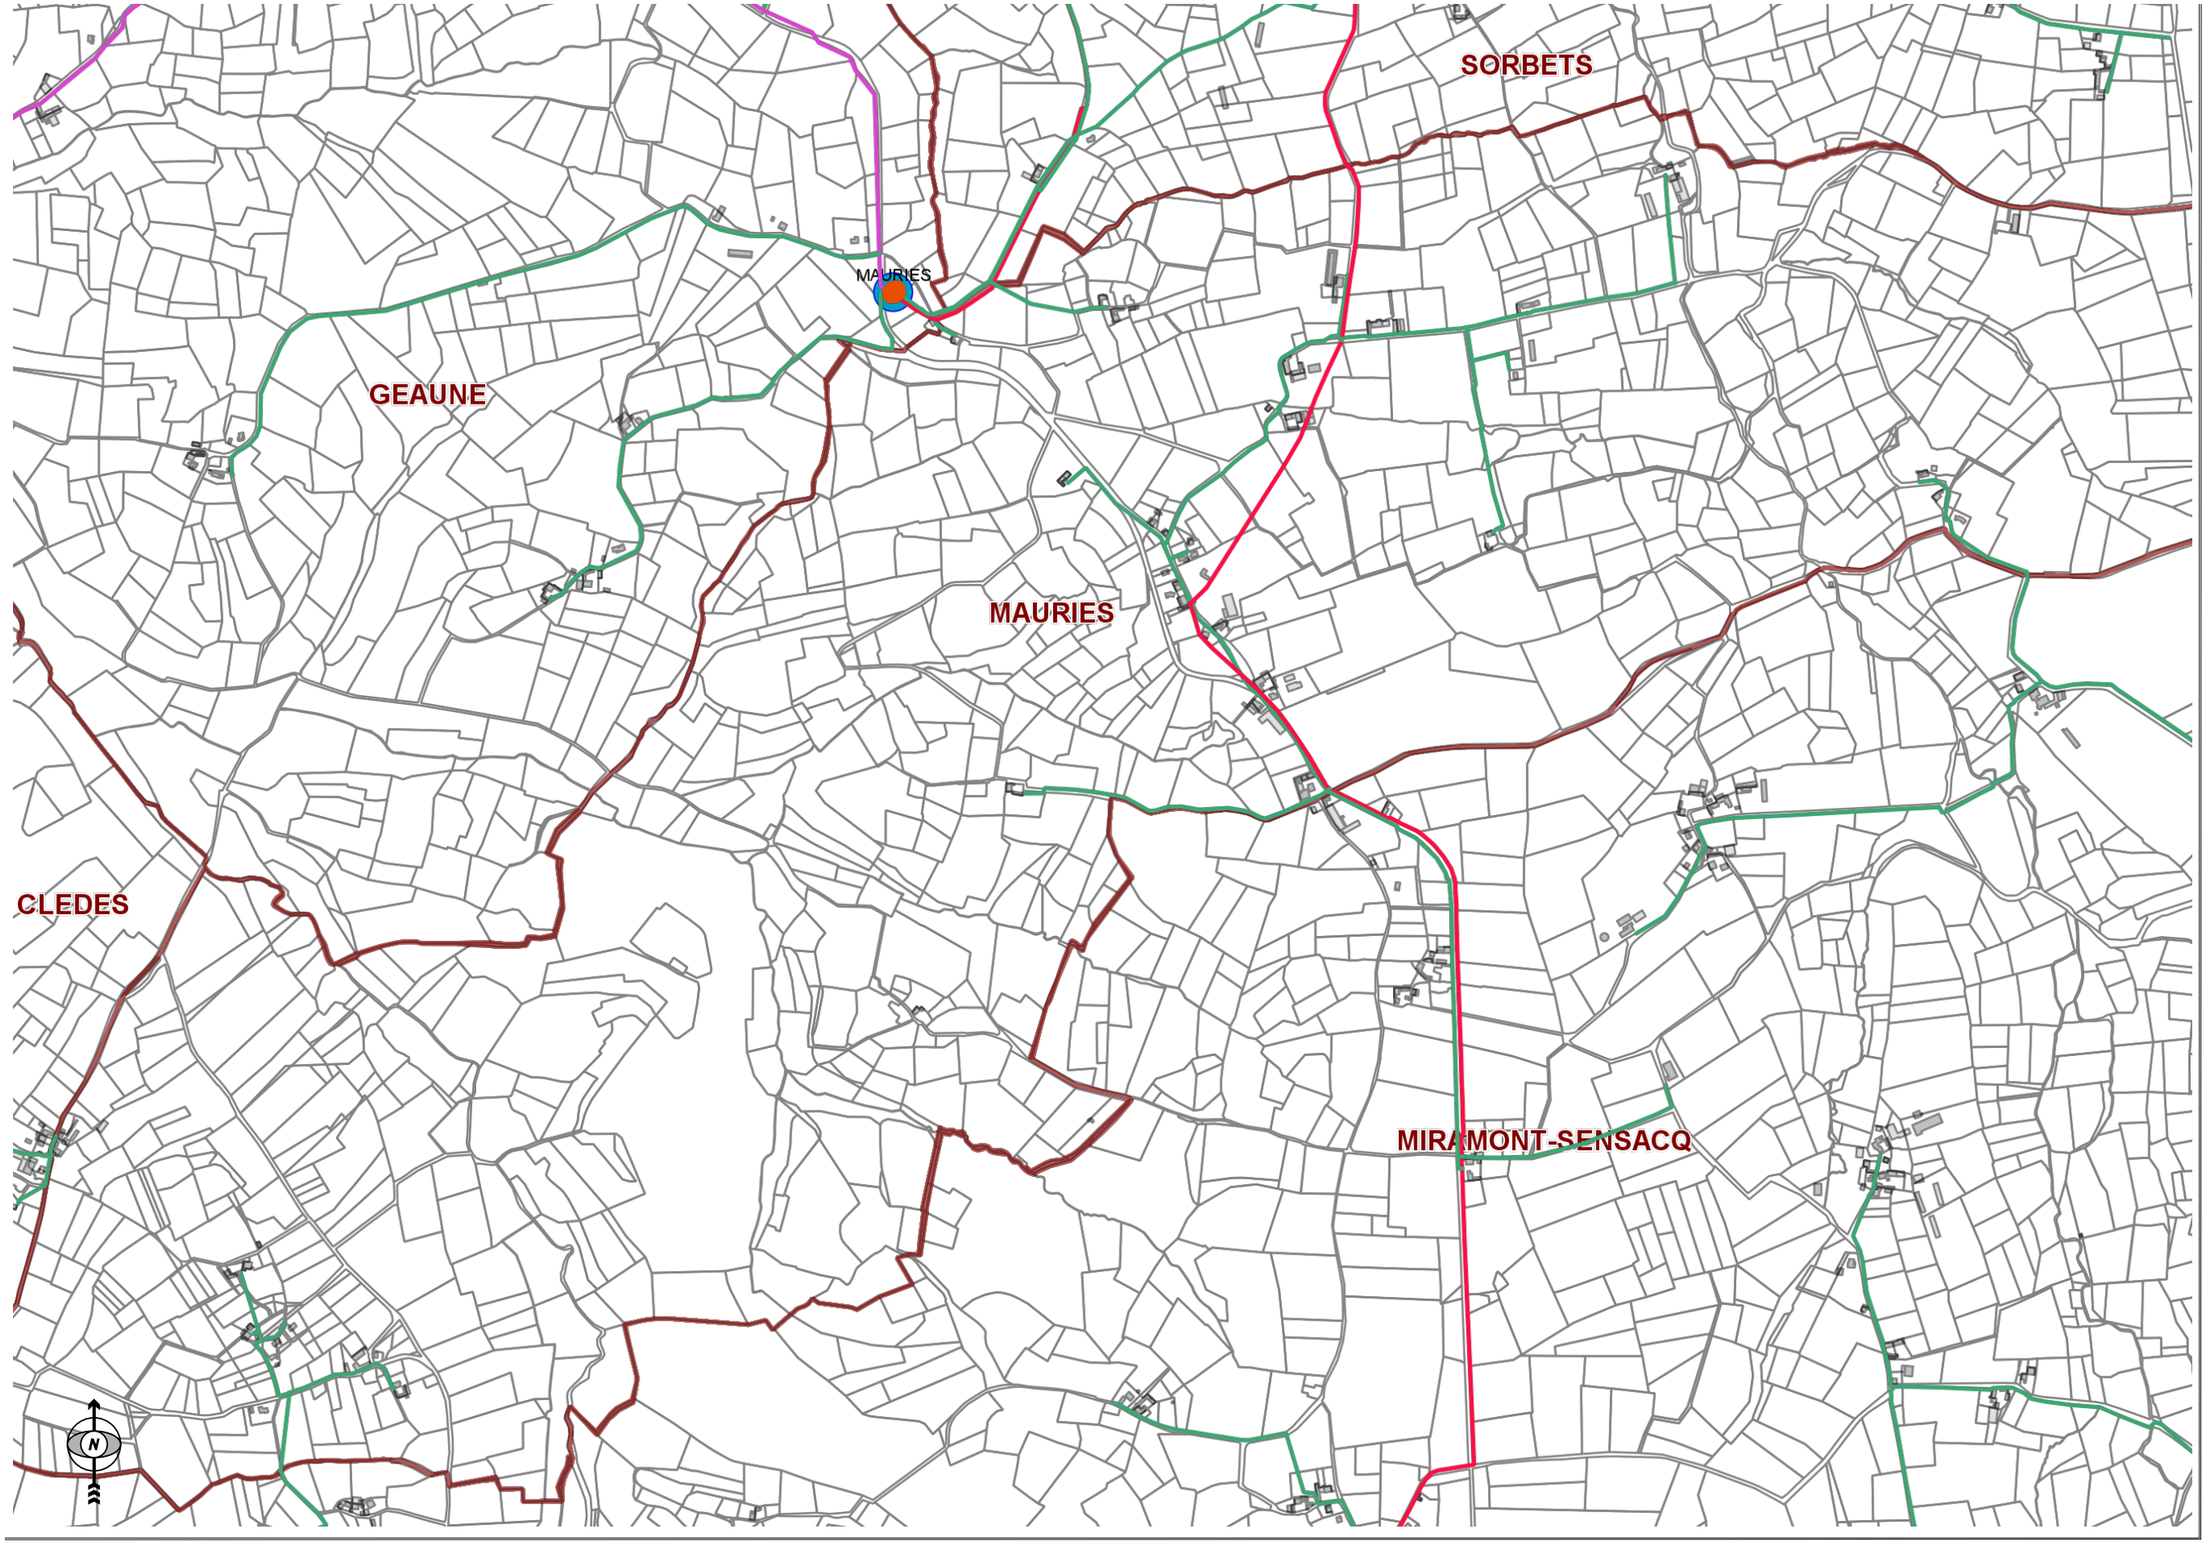

LEGENDE :


- Parcelles
- Noms de voies
- Bâtiments durs
- Bâtiments légers
- Rivoli
- Noms Communes
- Zones communes
- AEP_station de production
- AEP_forage
- AEP_reservoir
- AEP_reserve incendie
- AEP_surpresseur
- AEP_Cana principale
- AEP_Cana secondaire
- AEP_Cana distribution
- AEP_Cana NULL
- AEP_branchements
- AEP_vanne fermée
- AEP_vanne_NULL
- AEP_vanne ouverte
- AEP_vanne semi-ouverte
- AEP_vannes perdues
- AEP_vidange
- AEP_ventouse
- AEP_ventouse perdu
- AEP_poteau incendie
- AEP_reducteur de pression
- AEP_reducteur de pression perdu
- AEP_compteur Abonné
- AEP_compteur VEG
- AEP_Compteur Secto Dérivation
- AEP_Compteur Secto Réseau
- AEP_Débitmètre
- AEP_vannette de branchement
- AEP_vannette de branchement perdue
- AEP_telegestion

Echelle : 1:12 500

0 100 200 300 400 500m

PLAN DU RESEAU D'EAU POTABLE

Edition du 12-12-2016 12:39:29

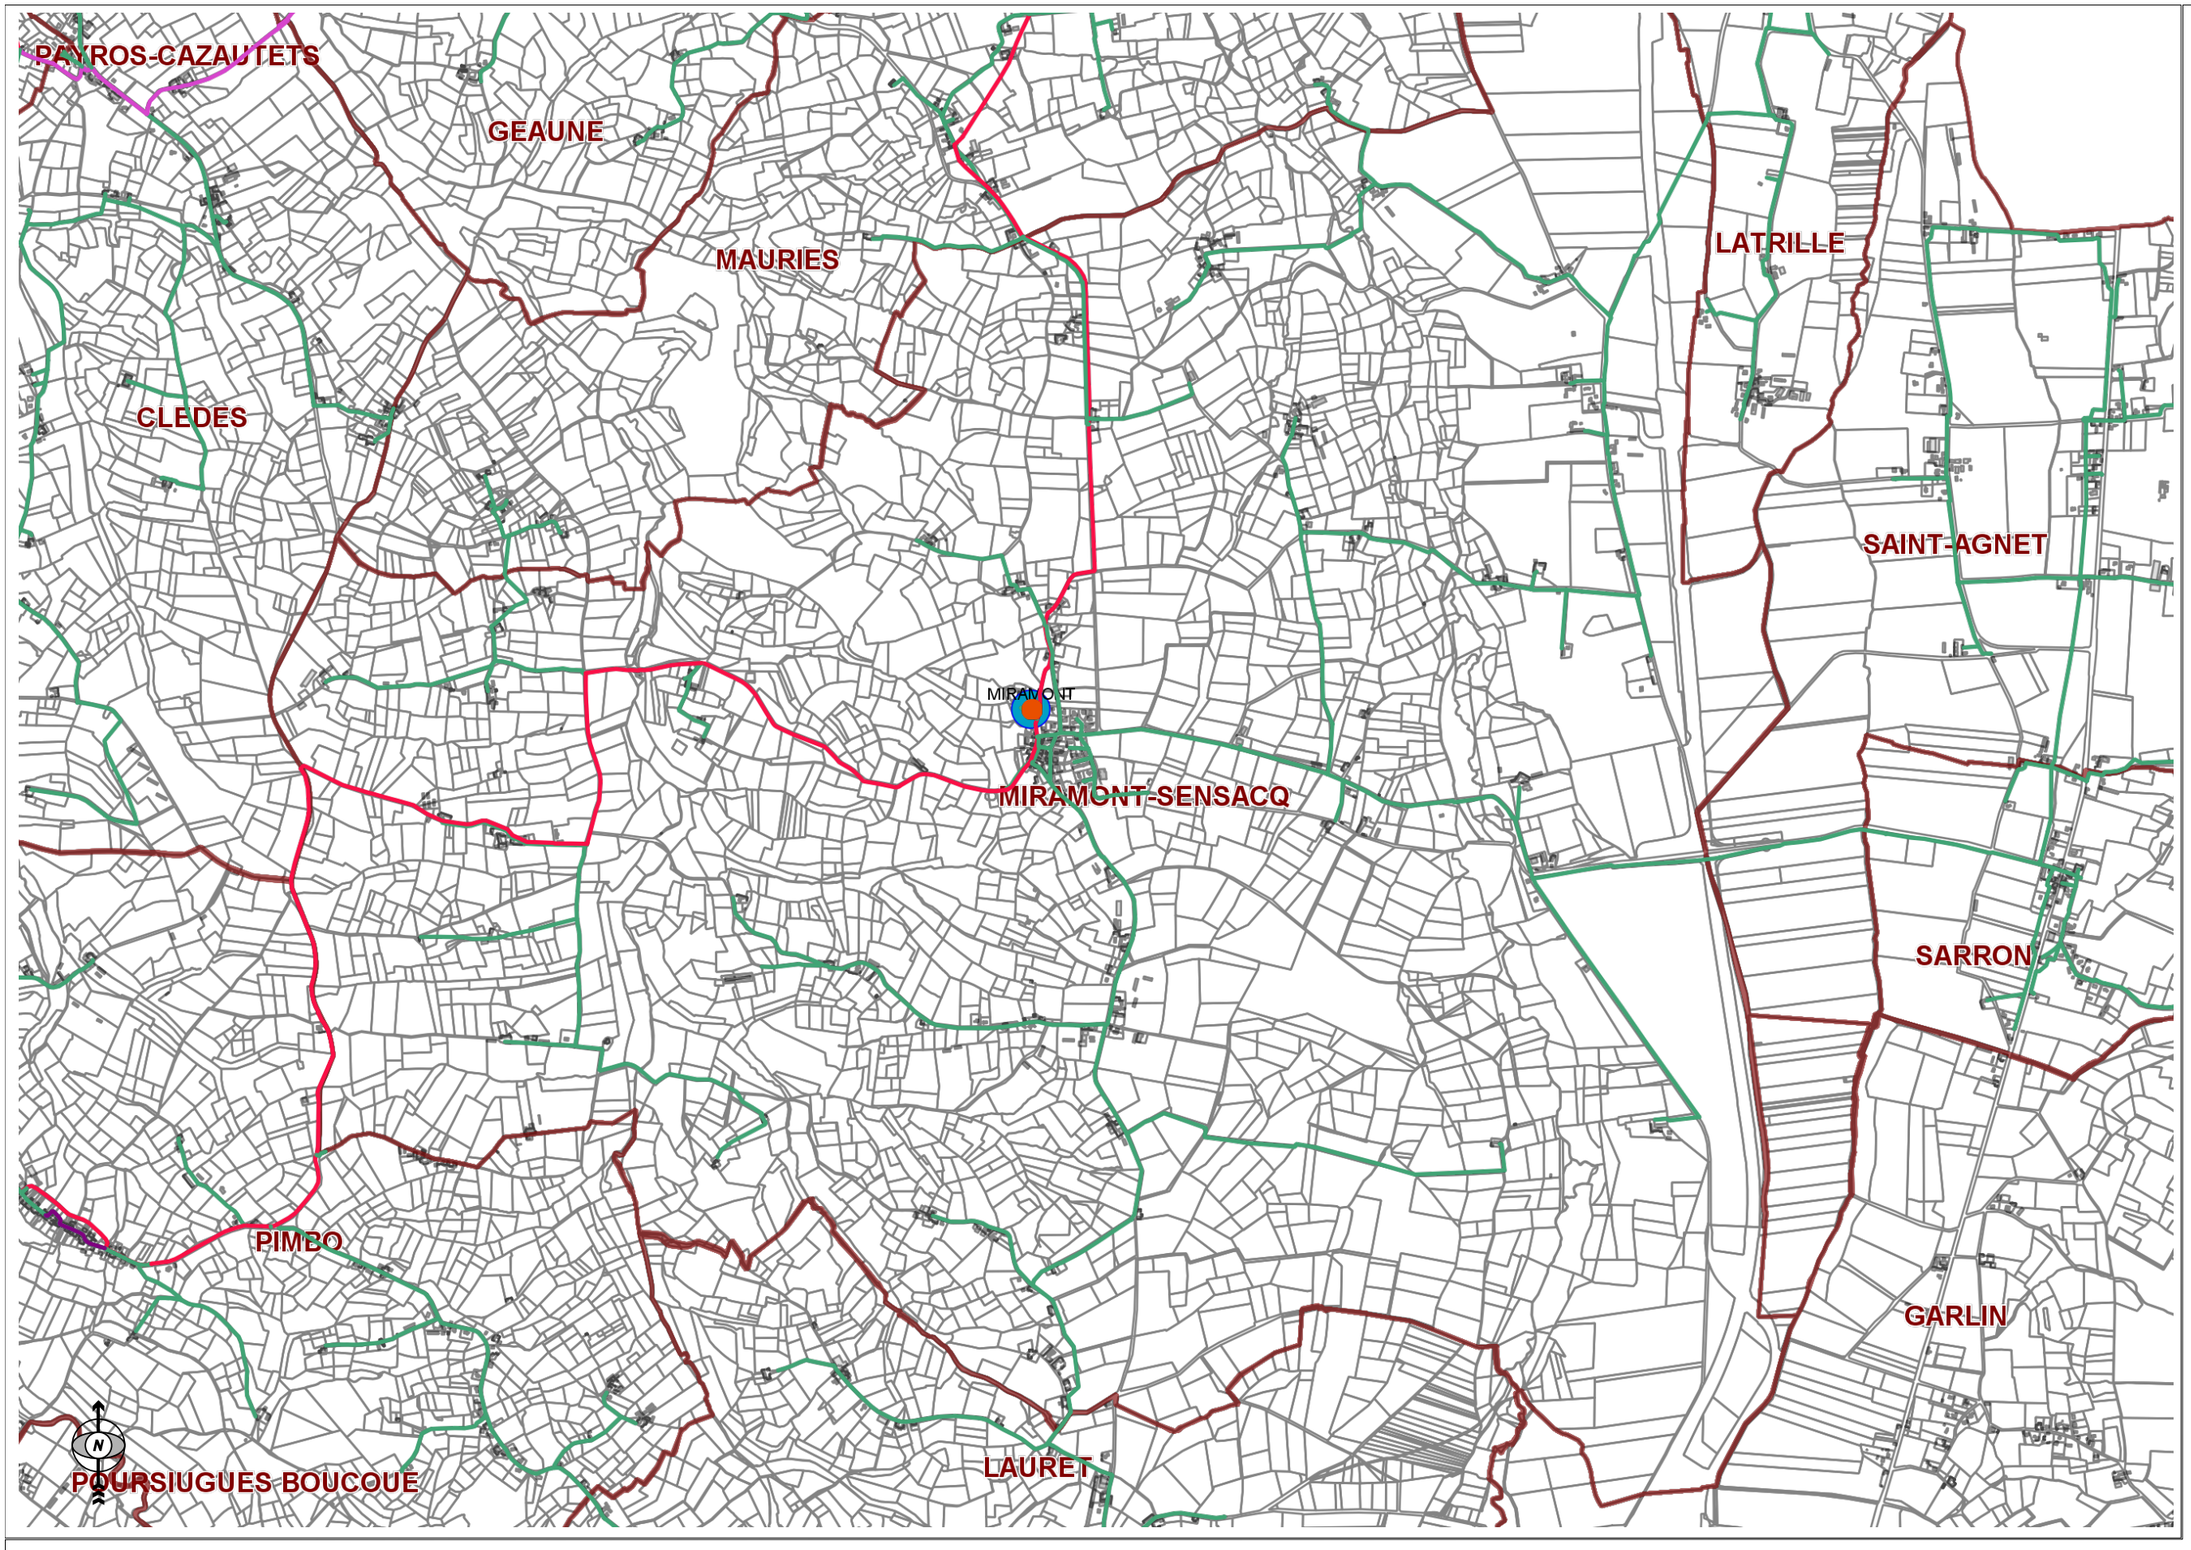

LEGENDE :


- Parcelles
- Noms de voies
- Bâtiments durs
- Bâtiments légers
- Rivoli
- Noms Communes
- Zones communes
- AEP_station de production
- AEP_forage
- AEP_reservoir
- AEP_reserve incendie
- AEP_surpresseur
- AEP_Cana principale
- AEP_Cana secondaire
- AEP_Cana distribution
- AEP_Cana NULL
- AEP_branchements
- AEP_vanne fermée
- AEP_vanne_NULL
- AEP_vanne ouverte
- AEP_vanne semi-ouverte
- AEP_vannes perdues
- AEP_vidange
- AEP_ventouse
- AEP_ventouse perdu
- AEP_poteau incendie
- AEP_reducteur de pression
- AEP_reducteur de pression perdu
- AEP_compteur Abonné
- AEP_compteur VEG
- AEP_Compteur Secto Dérivation
- AEP_Compteur Secto Réseau
- AEP_Débitmètre
- AEP_vannette de branchement
- AEP_vannette de branchement perdue
- AEP_telegestion

Echelle : 1:25 000

0 200 400 600 800 1000m

PLAN DU RESEAU D'EAU POTABLE

Edition du 12-12-2016 12:41:48

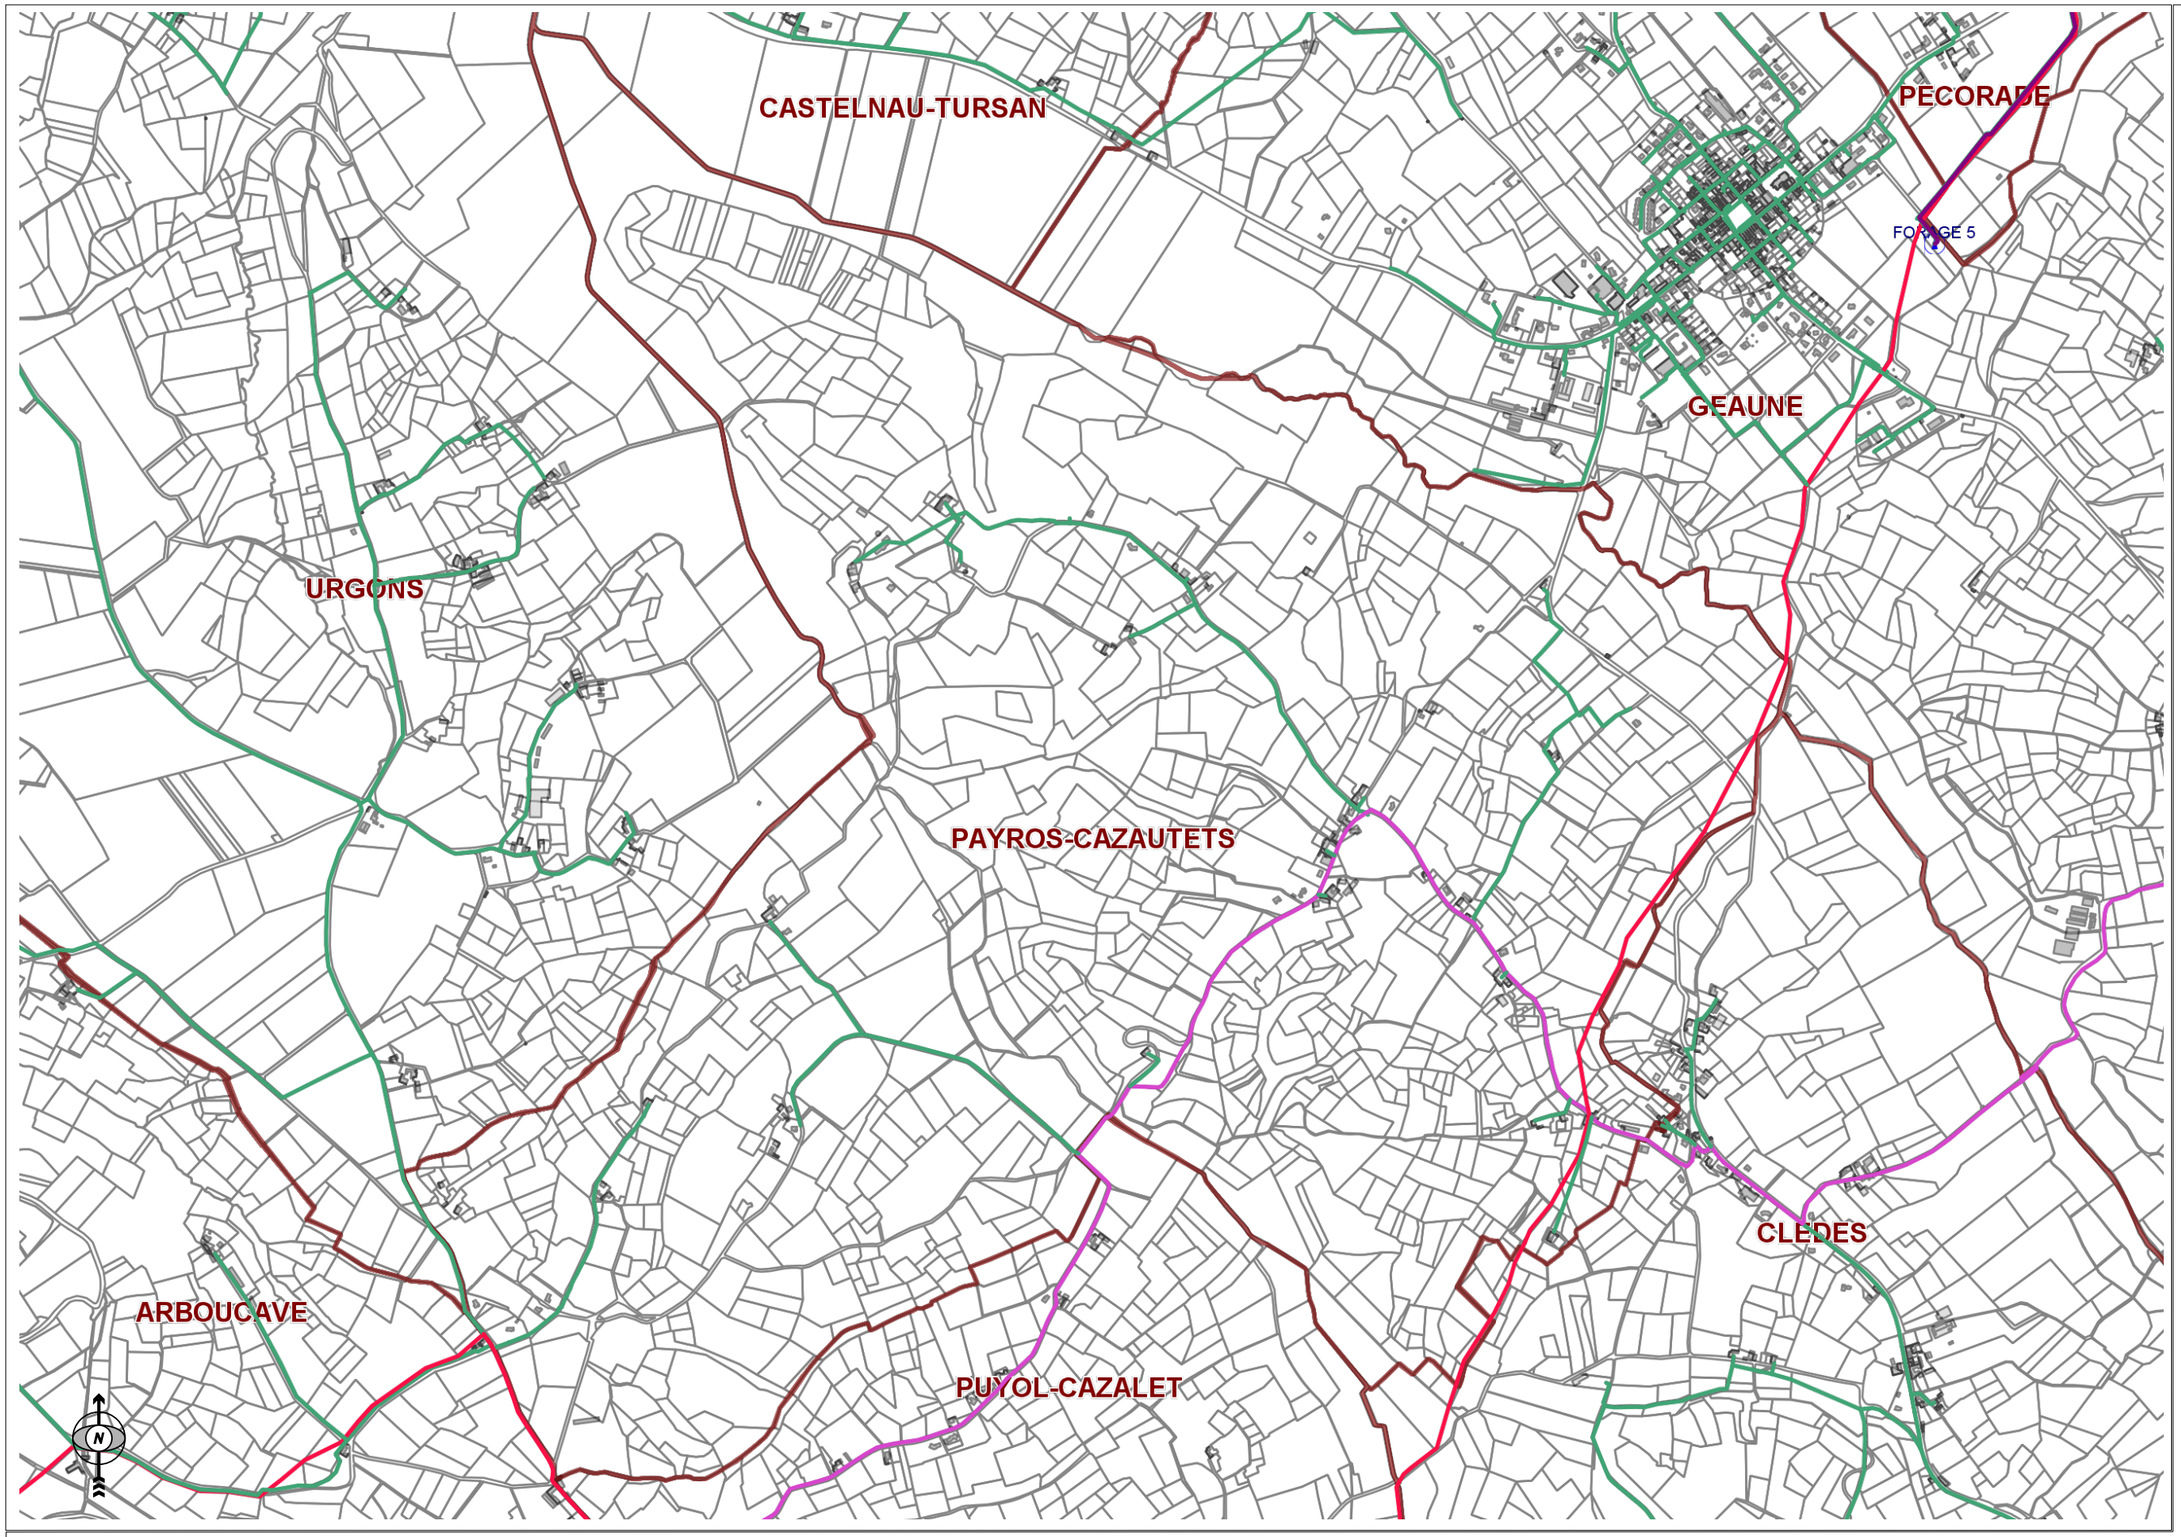

LEGENDE :


- Parcelles
- Noms de voies
- Bâtiments durs
- Bâtiments légers
- Rivoli
- Noms Communes
- Zones communes
- AEP_station de production
- AEP_forage
- AEP_reservoir
- AEP_reserve incendie
- AEP_surpresseur
- AEP_Cana principale
- AEP_Cana secondaire
- AEP_Cana distribution
- AEP_Cana NULL
- AEP_branchements
- AEP_vanne fermée
- AEP_vanne_NULL
- AEP_vanne ouverte
- AEP_vanne semi-ouverte
- AEP_vannes perdues
- AEP_vidange
- AEP_ventouse
- AEP_ventouse perdu
- AEP_poteau incendie
- AEP_reducteur de pression
- AEP_reducteur de pression perdu
- AEP_compteur Abonné
- AEP_compteur VEG
- AEP_Compteur Secto Dérivation
- AEP_Compteur Secto Réseau
- AEP_Débitmètre
- AEP_vannette de branchement
- AEP_vannette de branchement perdue
- AEP_telegestion

Echelle : 1:15 000

0 100 200 300 500m

PLAN DU RESEAU D'EAU POTABLE

Edition du 12-12-2016 14:05:57

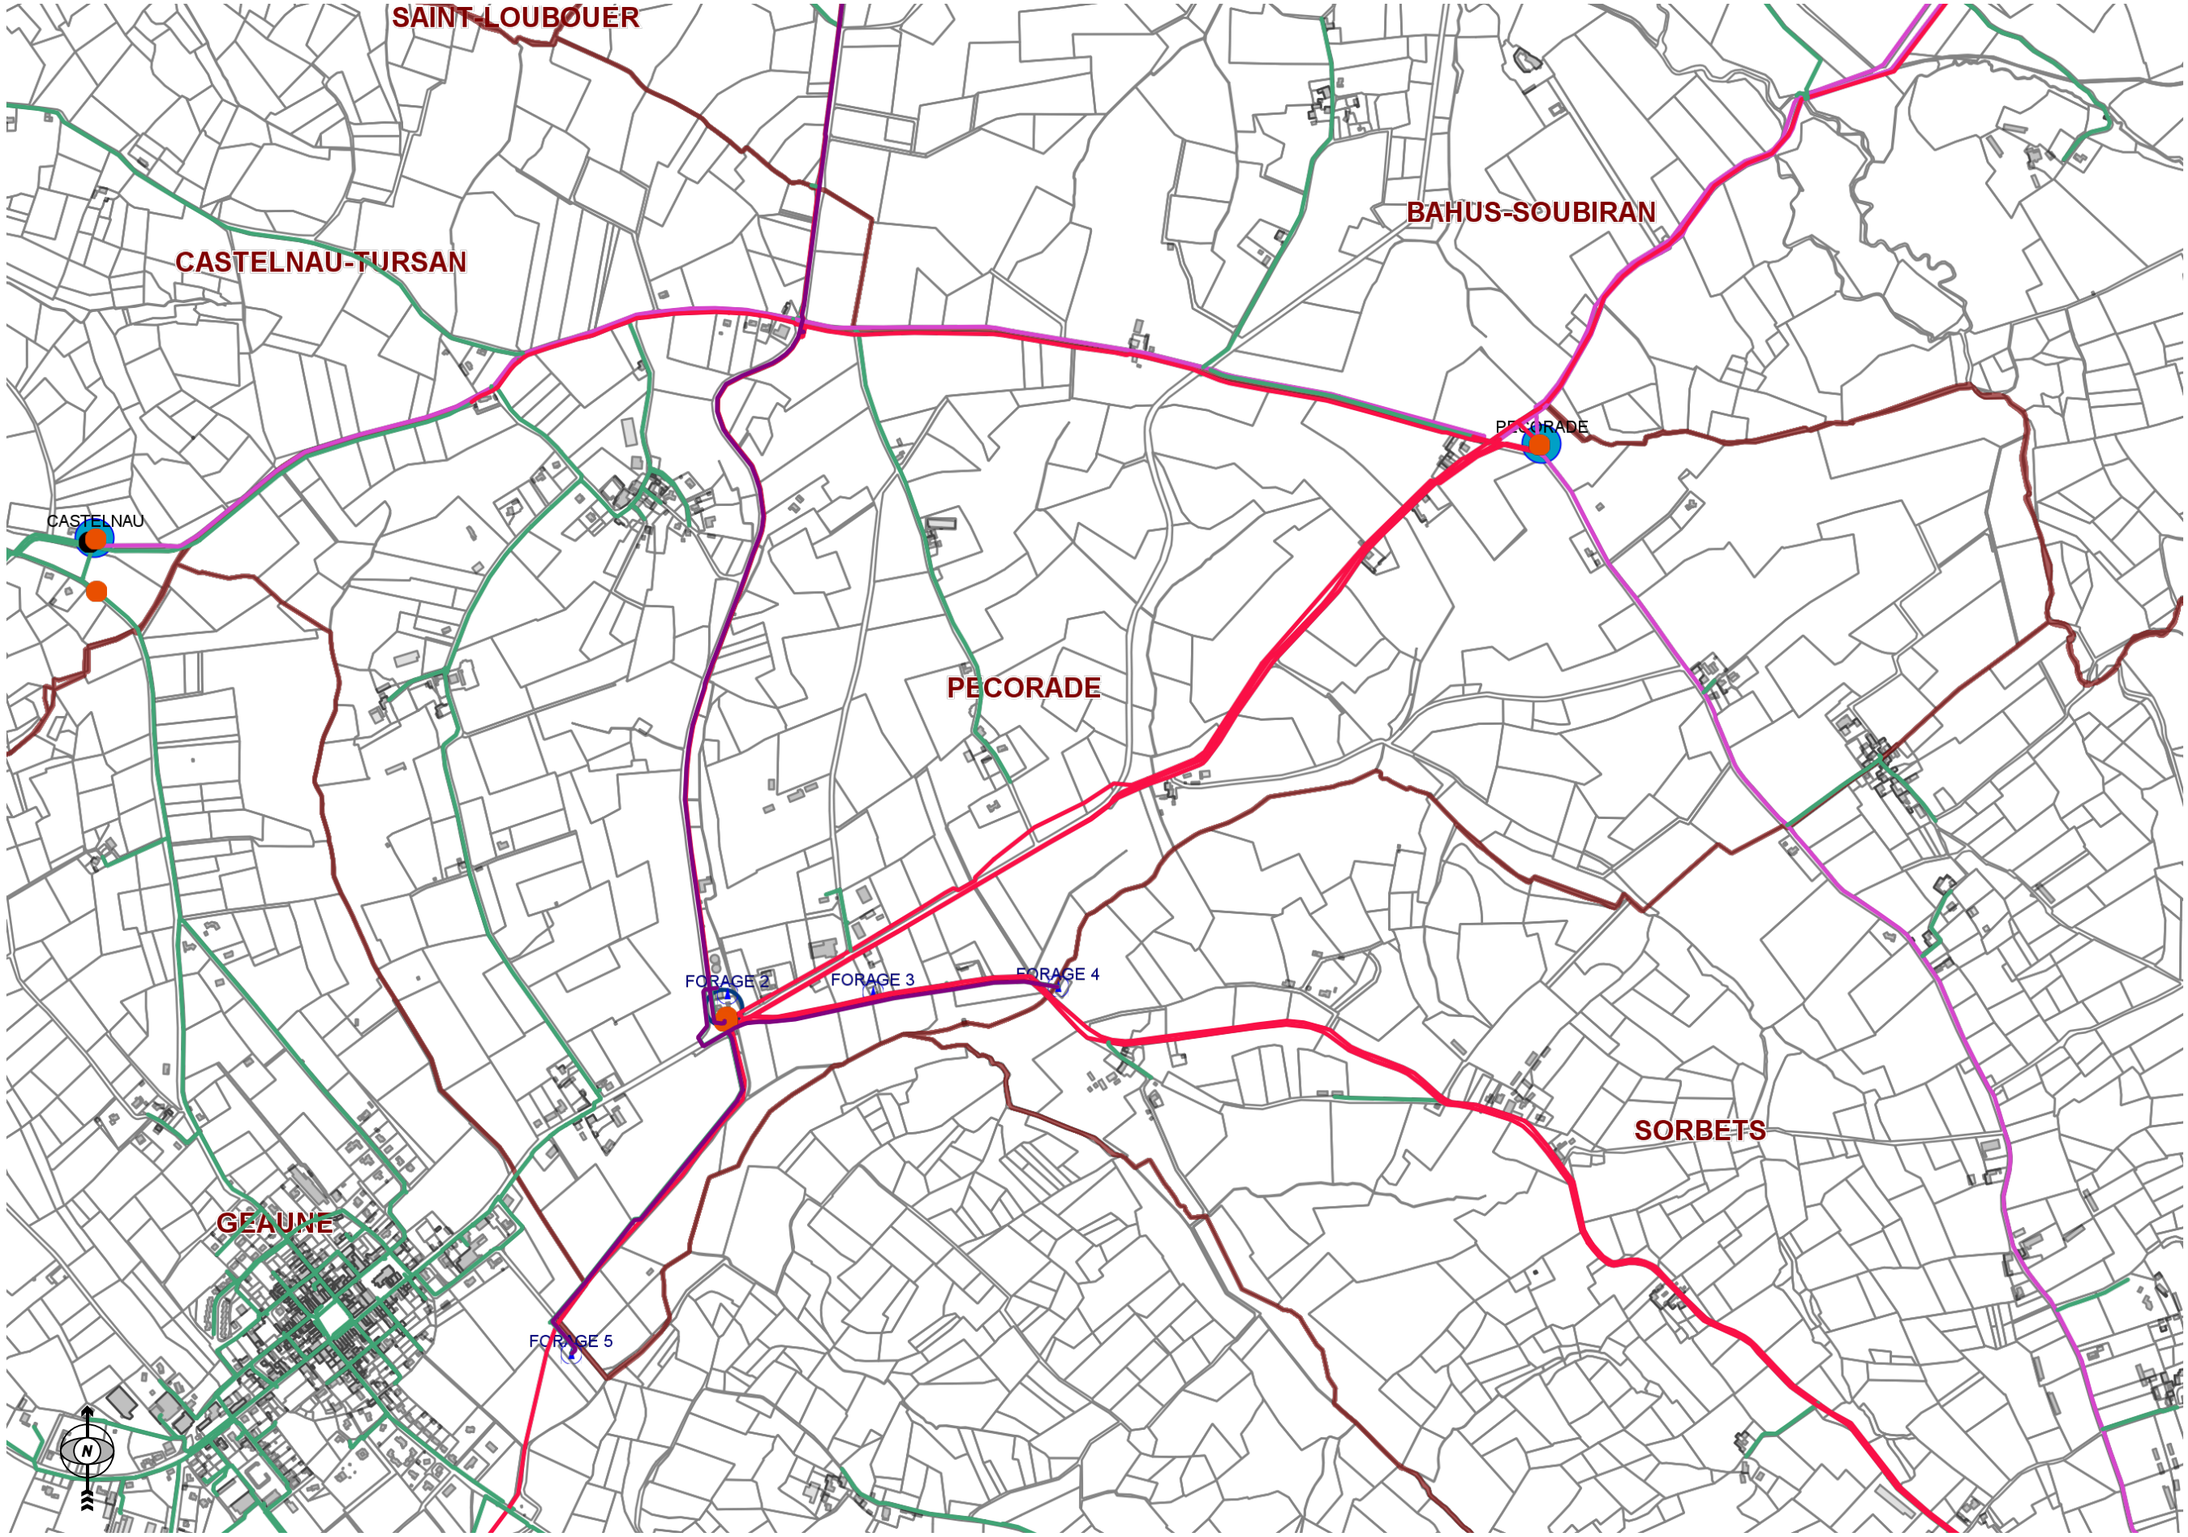

LEGENDE :


- Parcelles
- Noms de voies
- Bâtiments durs
- Bâtiments légers
- Rivoli
- Noms Communes
- Zones communes
- AEP_station de production
- AEP_forage
- AEP_reservoir
- AEP_reserve incendie
- AEP_surpresseur
- AEP_Cana principale
- AEP_Cana secondaire
- AEP_Cana distribution
- AEP_Cana NULL
- AEP_branchements
- AEP_vanne fermée
- AEP_vanne_NULL
- AEP_vanne ouverte
- AEP_vanne semi-ouverte
- AEP_vannes perdues
- AEP_vidange
- AEP_ventouse
- AEP_ventouse perdu
- AEP_poteau incendie
- AEP_reducteur de pression
- AEP_reducteur de pression perdu
- AEP_compteur Abonné
- AEP_compteur VEG
- AEP_Compteur Secto Dérivation
- AEP_Compteur Secto Réseau
- AEP_Débitmètre
- AEP_vannette de branchement
- AEP_vannette de branchement perdue
- AEP_telegestion

Echelle : 1:12 500

0 100 200 300 400 500m

PLAN DU RESEAU D'EAU POTABLE

Edition du 12-12-2016 14:07:04

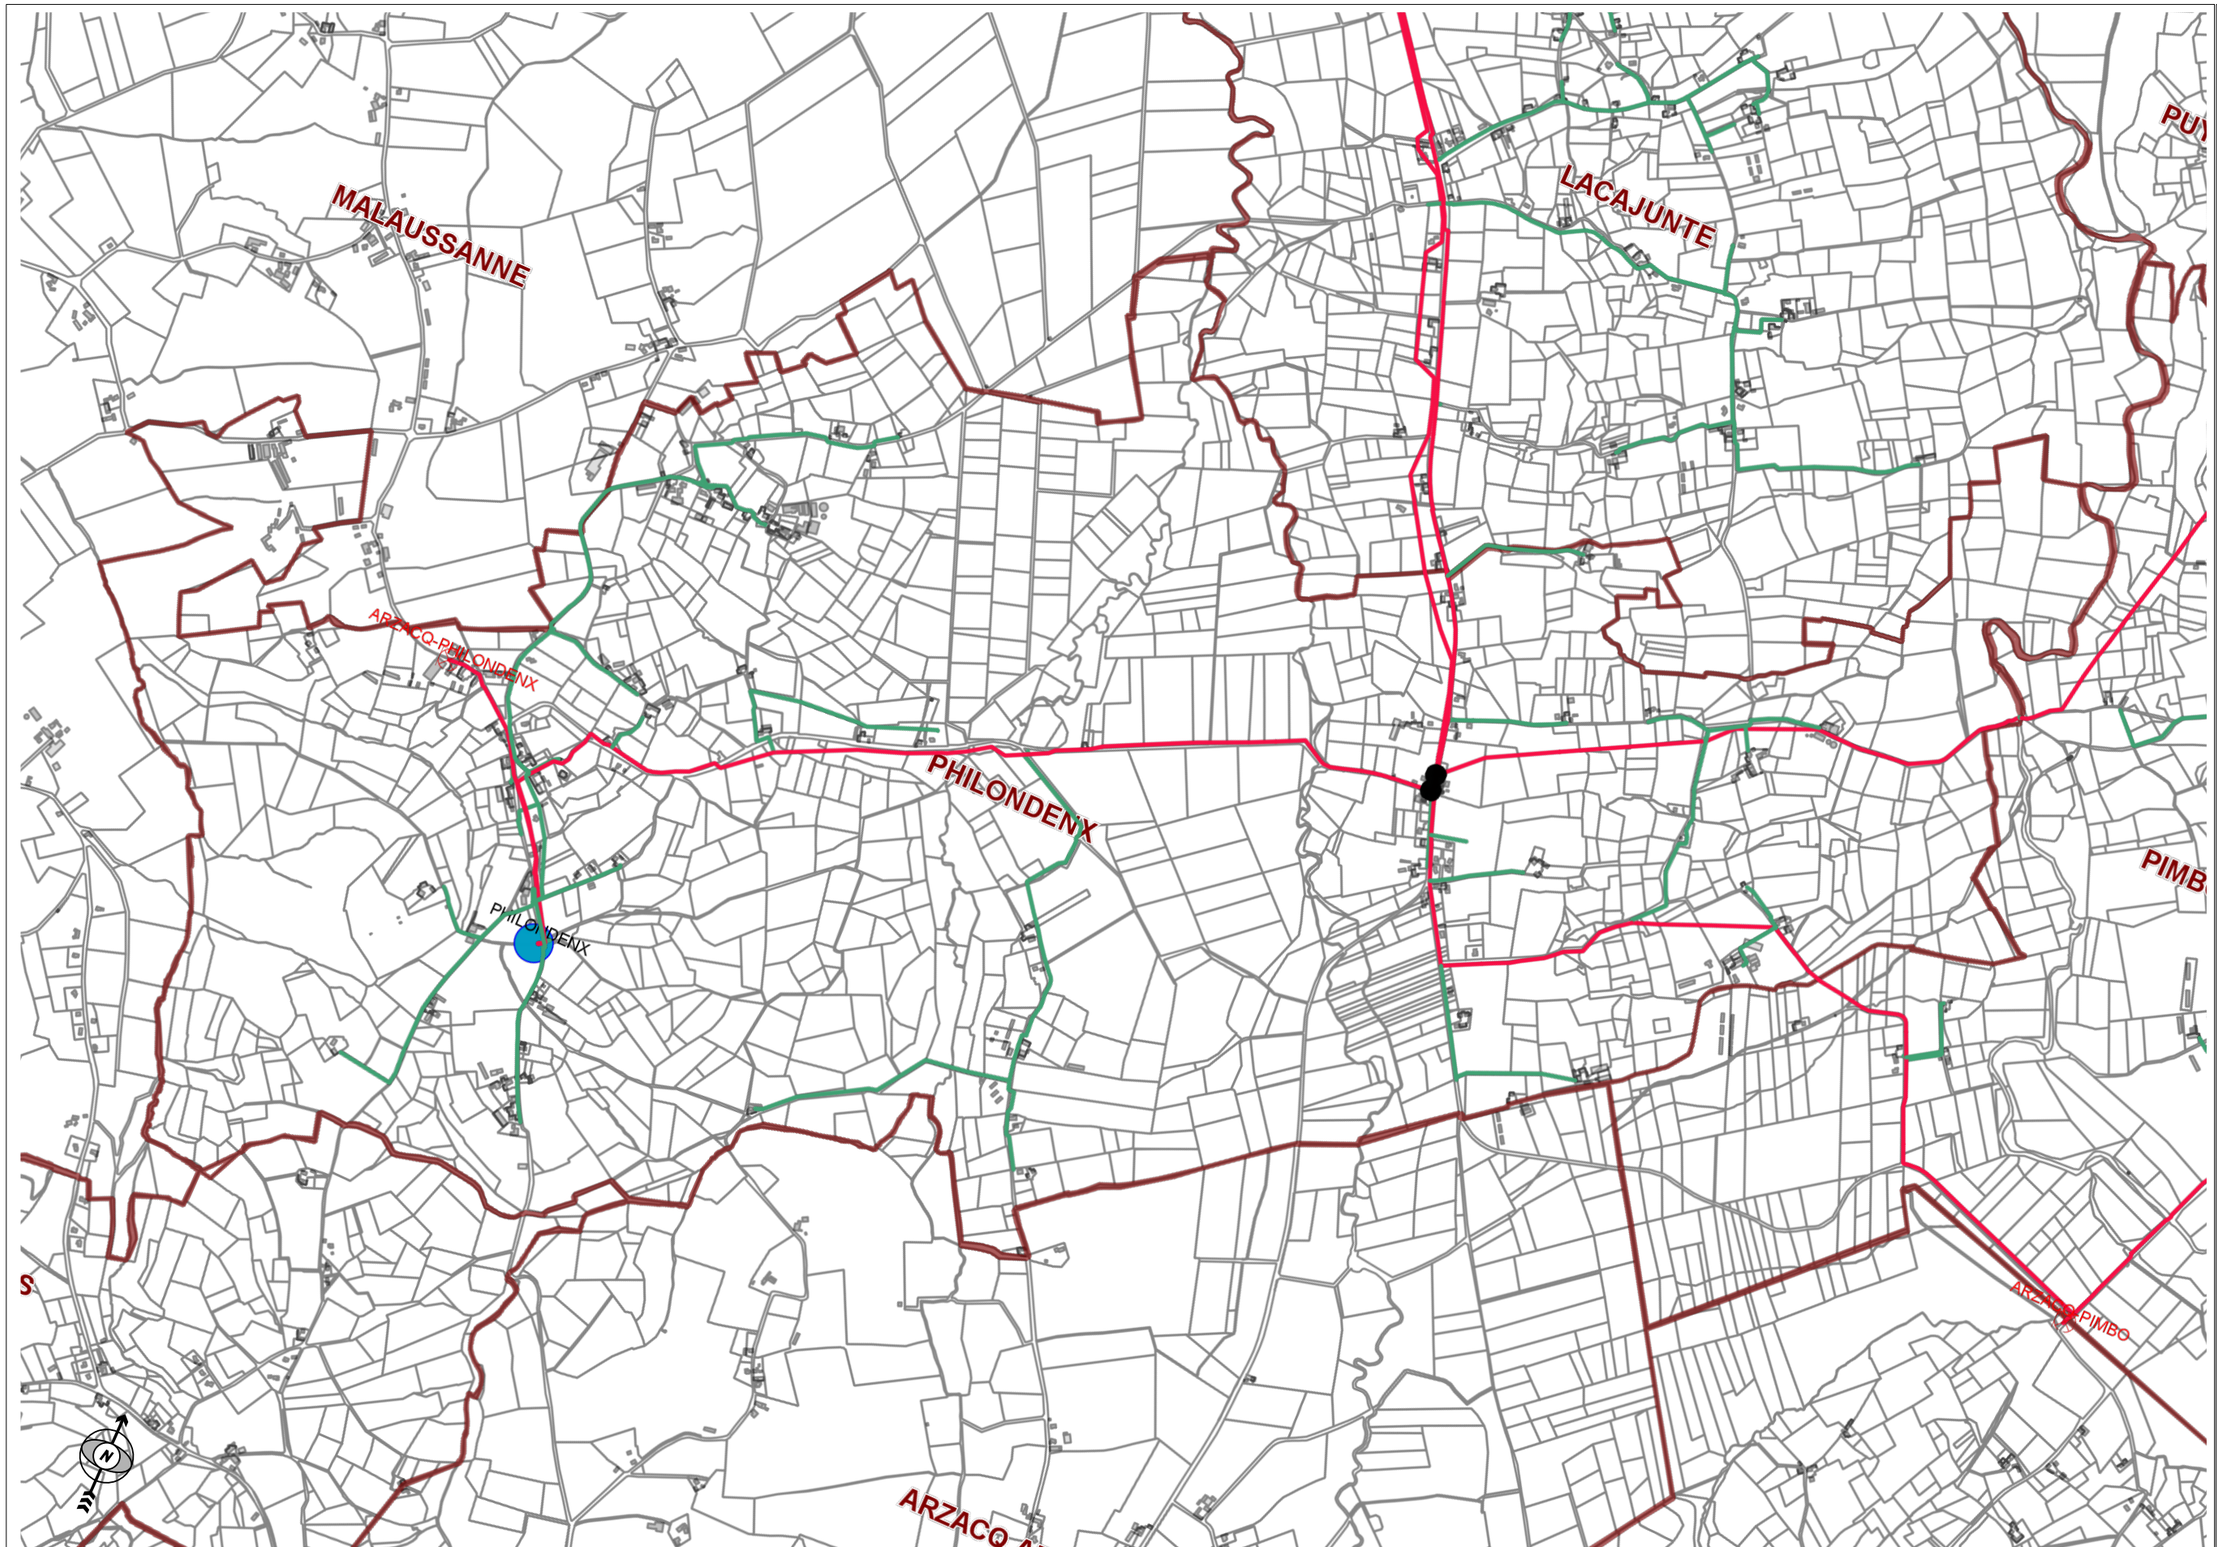

LEGENDE :


- Parcelles
- Noms de voies
- Bâtiments durs
- Bâtiments légers
- Rivoli
- Noms Communes
- Zones communes
- AEP_station de production
- AEP_forage
- AEP_reservoir
- AEP_reserve incendie
- AEP_surpresseur
- AEP_Cana principale
- AEP_Cana secondaire
- AEP_Cana distribution
- AEP_Cana NULL
- AEP_branchements
- AEP_vanne fermée
- AEP_vanne_NULL
- AEP_vanne ouverte
- AEP_vanne semi-ouverte
- AEP_vannes perdues
- AEP_vidange
- AEP_ventouse
- AEP_ventouse perdu
- AEP_poteau incendie
- AEP_reducteur de pression
- AEP_reducteur de pression perdu
- AEP_compteur Abonné
- AEP_compteur VEG
- AEP_Compteur Secto Dérivation
- AEP_Compteur Secto Réseau
- AEP_Débitmètre
- AEP_vannette de branchement
- AEP_vannette de branchement perdue
- AEP_telegestion

Echelle : 1:17 500

0 200 400 600 800 1000m

PLAN DU RESEAU D'EAU POTABLE

Edition du 12-12-2016 14:08:30

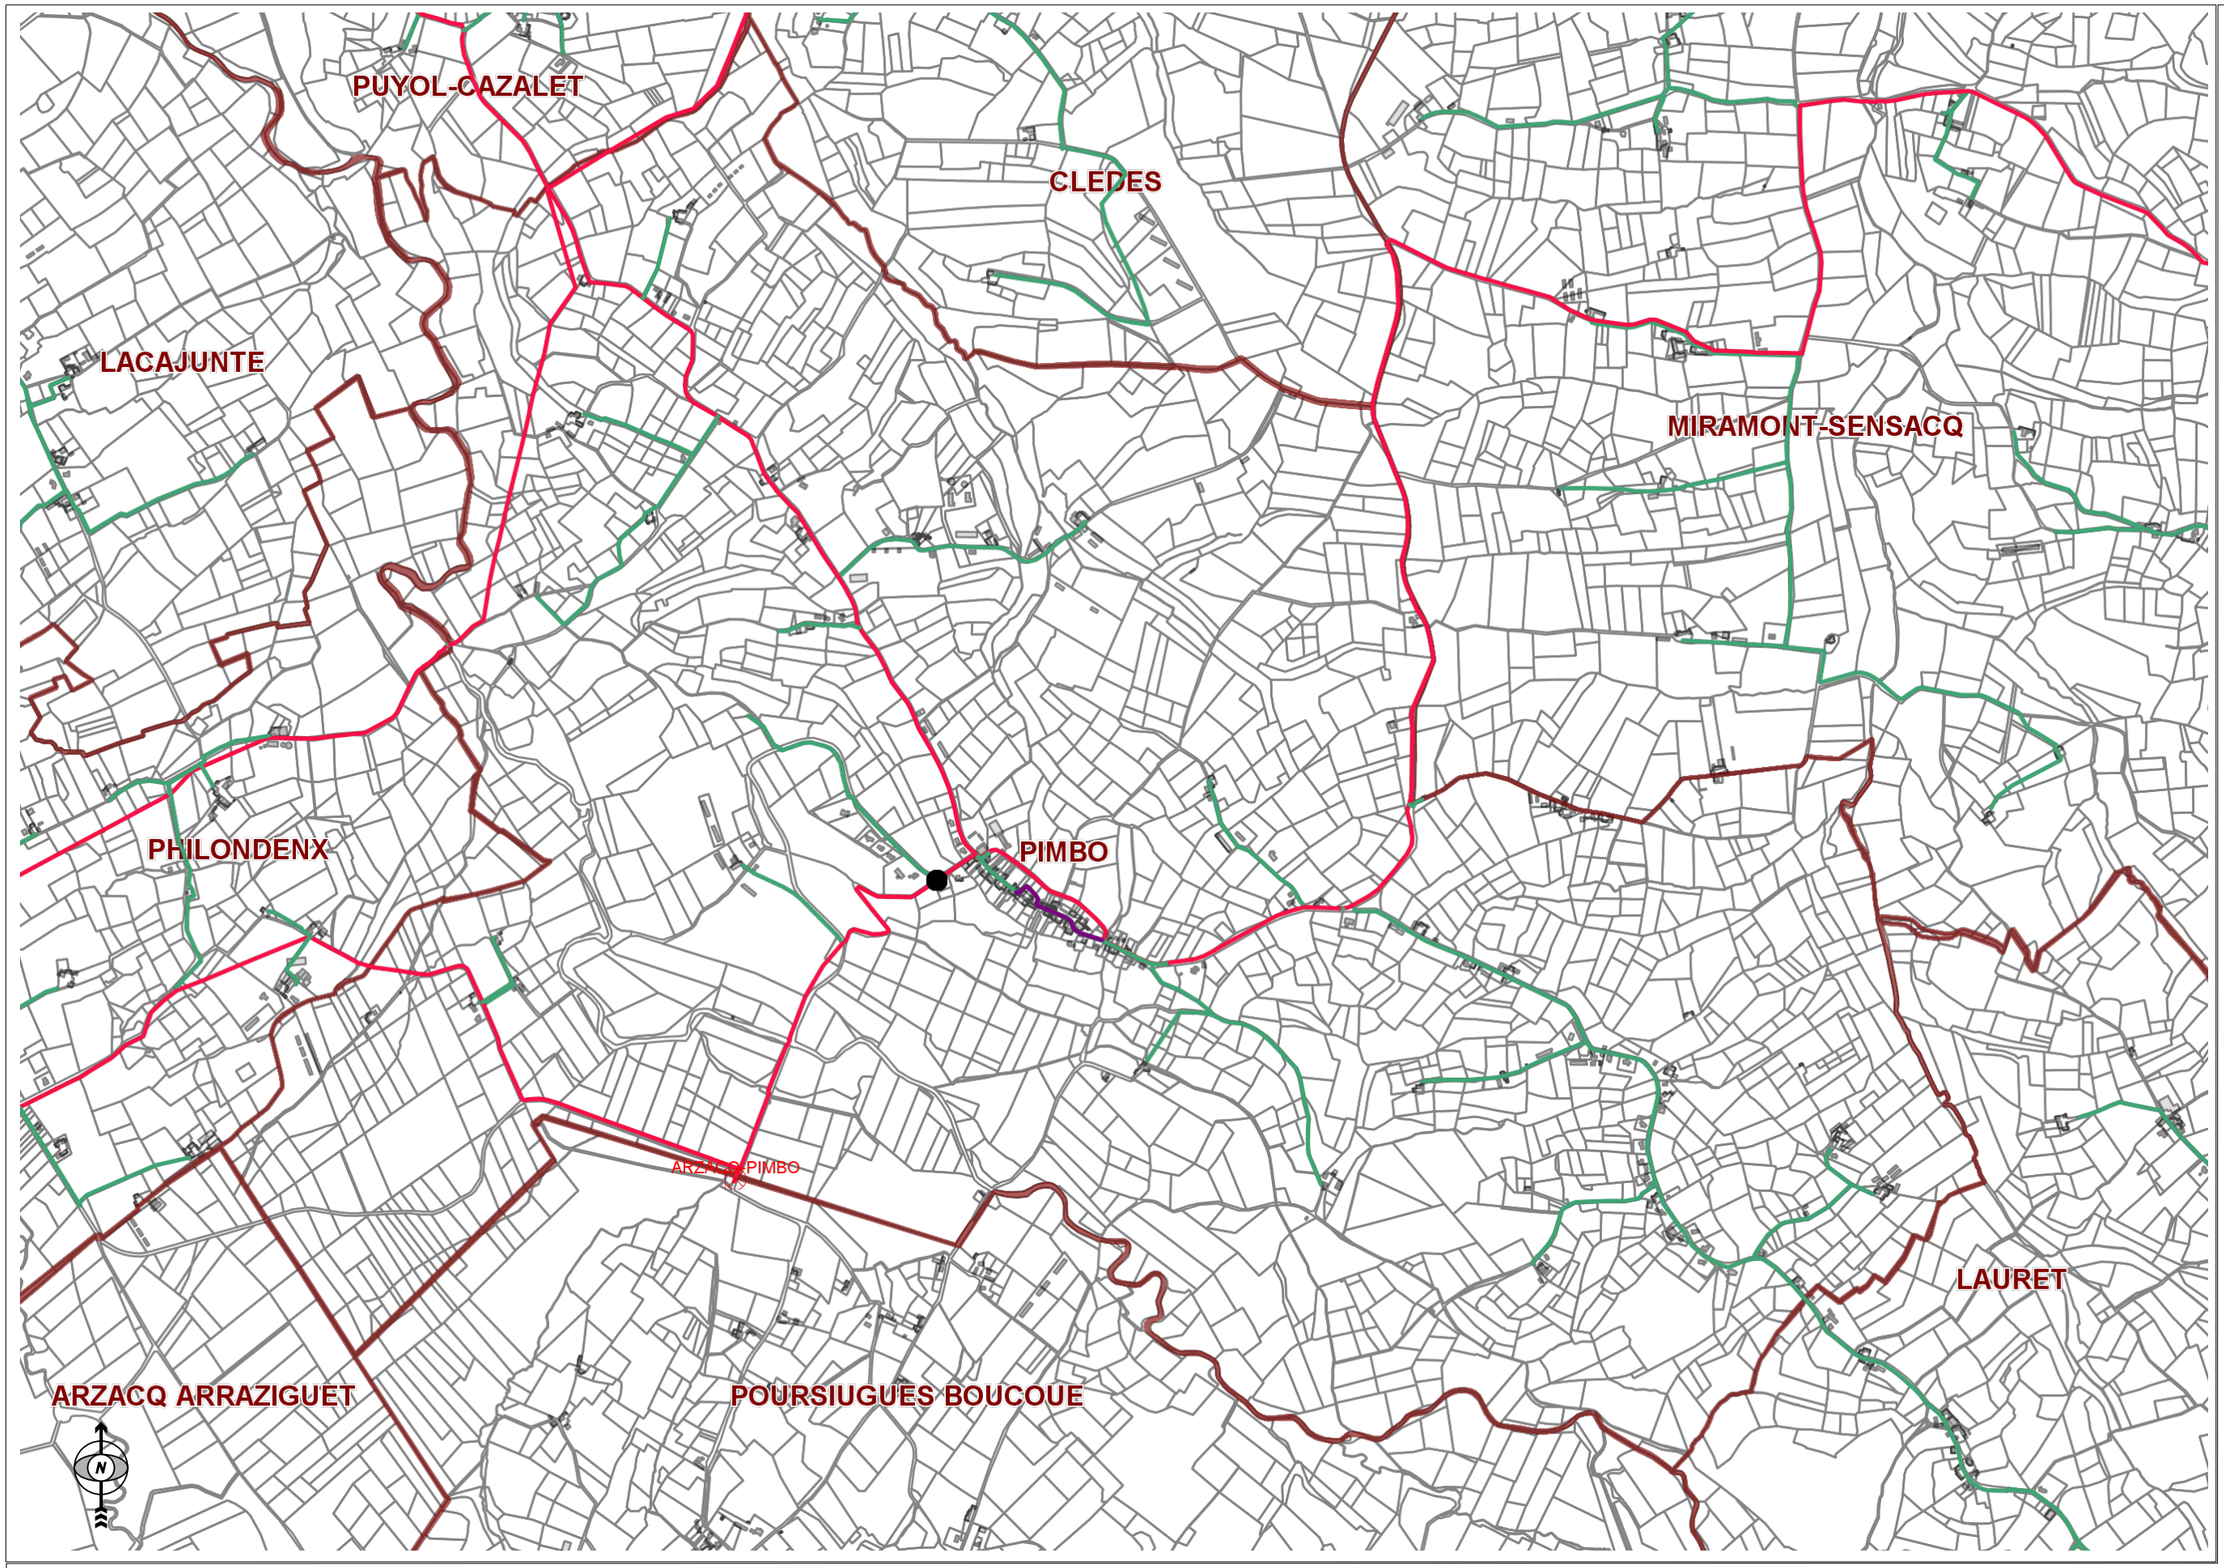

LEGENDE :


- Parcelles
- Noms de voies
- Bâtiments durs
- Bâtiments légers
- Rivoli
- Noms Communes
- Zones communes
- AEP_station de production
- AEP_forage
- AEP_reservoir
- AEP_reserve incendie
- AEP_surpresseur
- AEP_Cana principale
- AEP_Cana secondaire
- AEP_Cana distribution
- AEP_Cana NULL
- AEP_branchements
- AEP_vanne fermée
- AEP_vanne_NULL
- AEP_vanne ouverte
- AEP_vanne semi-ouverte
- AEP_vannes perdues
- AEP_vidange
- AEP_ventouse
- AEP_ventouse perdu
- AEP_poteau incendie
- AEP_reducteur de pression
- AEP_reducteur de pression perdu
- AEP_compteur Abonné
- AEP_compteur VEG
- AEP_Compteur Secto Dérivation
- AEP_Compteur Secto Réseau
- AEP_Débitmètre
- AEP_vannette de branchement
- AEP_vannette de branchement perdue
- AEP_telegestion

Echelle : 1:17 500

0 200 400 600 800 1000m

PLAN DU RESEAU D'EAU POTABLE

Edition du 12-12-2016 14:09:45

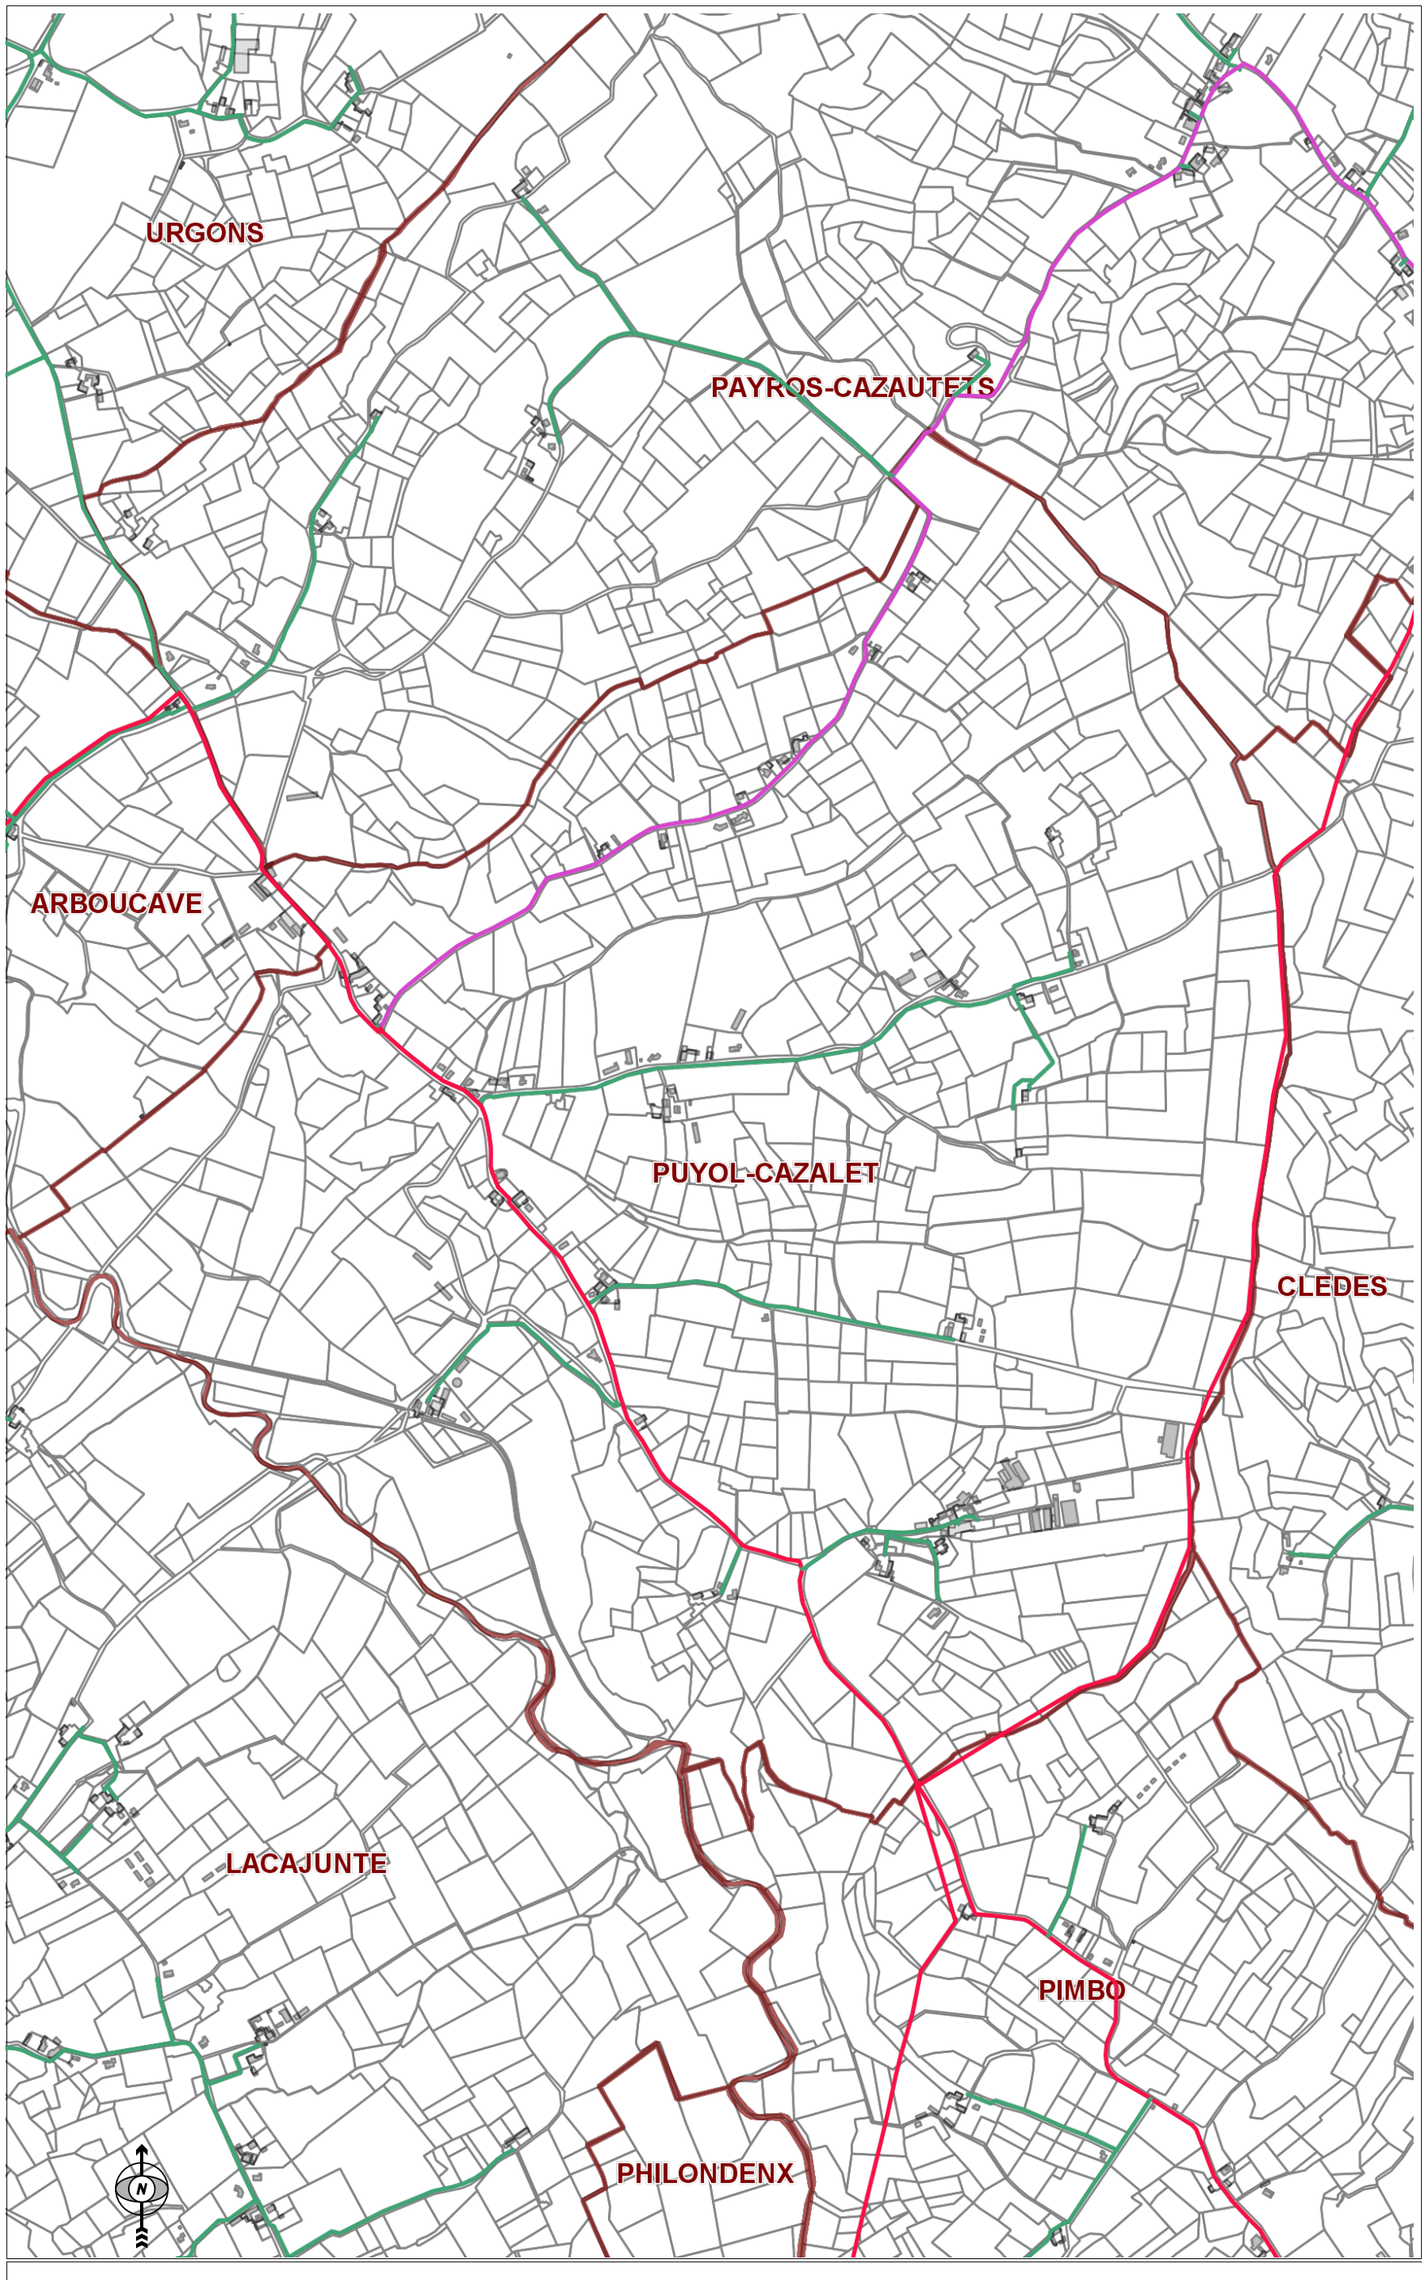

LEGENDE :


- Parcelles
- Noms de voies
- Bâtiments durs
- Bâtiments légers
- Rivoli
- Noms Communes
- Zones communes
- AEP_station de production
- AEP_forage
- AEP_reservoir
- AEP_reserve incendie
- AEP_surpresseur
- AEP_Cana principale
- AEP_Cana secondaire
- AEP_Cana distribution
- AEP_Cana NULL
- AEP_branchements
- AEP_vanne fermée
- AEP_vanne_NULL
- AEP_vanne ouverte
- AEP_vanne semi-ouverte
- AEP_vannes perdues
- AEP_vidange
- AEP_ventouse
- AEP_ventouse perdu
- AEP_poteau incendie
- AEP_reducteur de pression
- AEP_reducteur de pression perdu
- AEP_compteur Abonné
- AEP_compteur VEG
- AEP_Compteur Secto Dérivation
- AEP_Compteur Secto Réseau
- AEP_Débitmètre
- AEP_vannette de branchement
- AEP_vannette de branchement perdue
- AEP_telegestion

Echelle : 1:12 500

0 100 200 300 400 500m

PLAN DU RESEAU D'EAU POTABLE

Edition du 12-12-2016 14:12:57

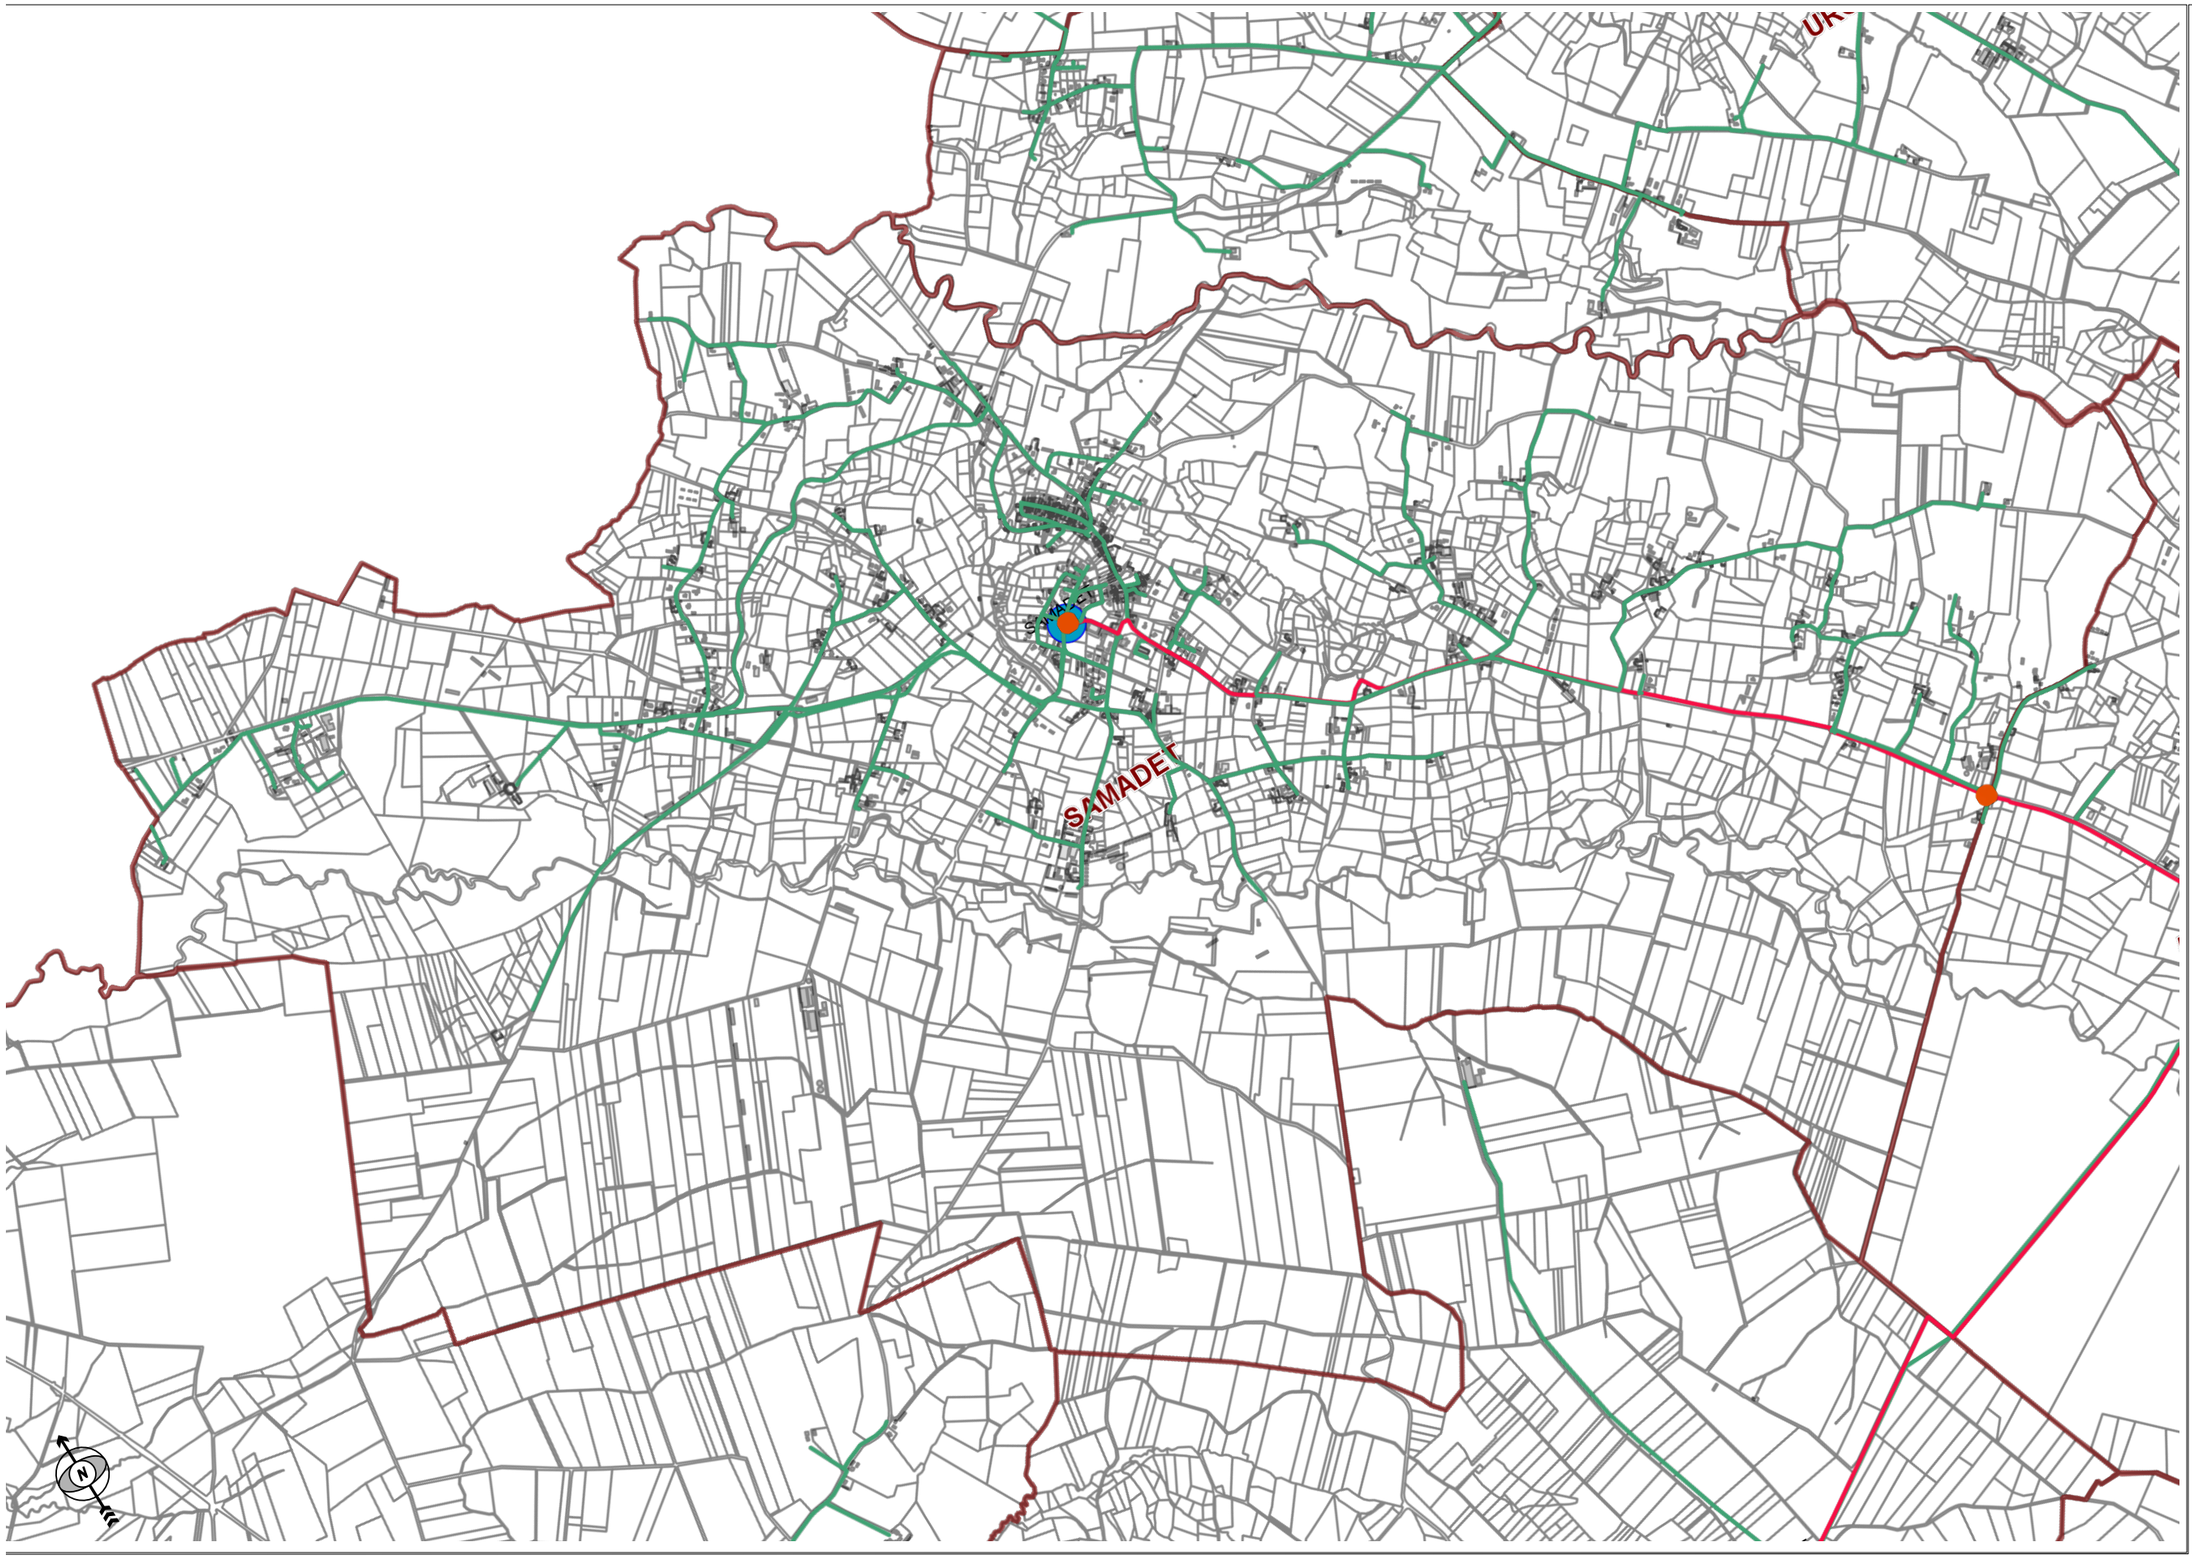

LEGENDE :


- Parcelles
- Noms de voies
- Bâtiments durs
- Bâtiments légers
- Rivoli
- Noms Communes
- Zones communes
- AEP_station de production
- AEP_forage
- AEP_reservoir
- AEP_reserve incendie
- AEP_surpresseur
- AEP_Cana principale
- AEP_Cana secondaire
- AEP_Cana distribution
- AEP_Cana NULL
- AEP_branchements
- AEP_vanne fermée
- AEP_vanne_NULL
- AEP_vanne ouverte
- AEP_vanne semi-ouverte
- AEP_vannes perdues
- AEP_vidange
- AEP_ventouse
- AEP_ventouse perdu
- AEP_poteau incendie
- AEP_reducteur de pression
- AEP_reducteur de pression perdu
- AEP_compteur Abonné
- AEP_compteur VEG
- AEP_Compteur Secto Dérivation
- AEP_Compteur Secto Réseau
- AEP_Débitmètre
- AEP_vannette de branchement
- AEP_vannette de branchement perdue
- AEP_telegestion

Echelle : 1:25 000

0 200 400 600 800 1000m

PLAN DU RESEAU D'EAU POTABLE

Edition du 12-12-2016 14:15:32

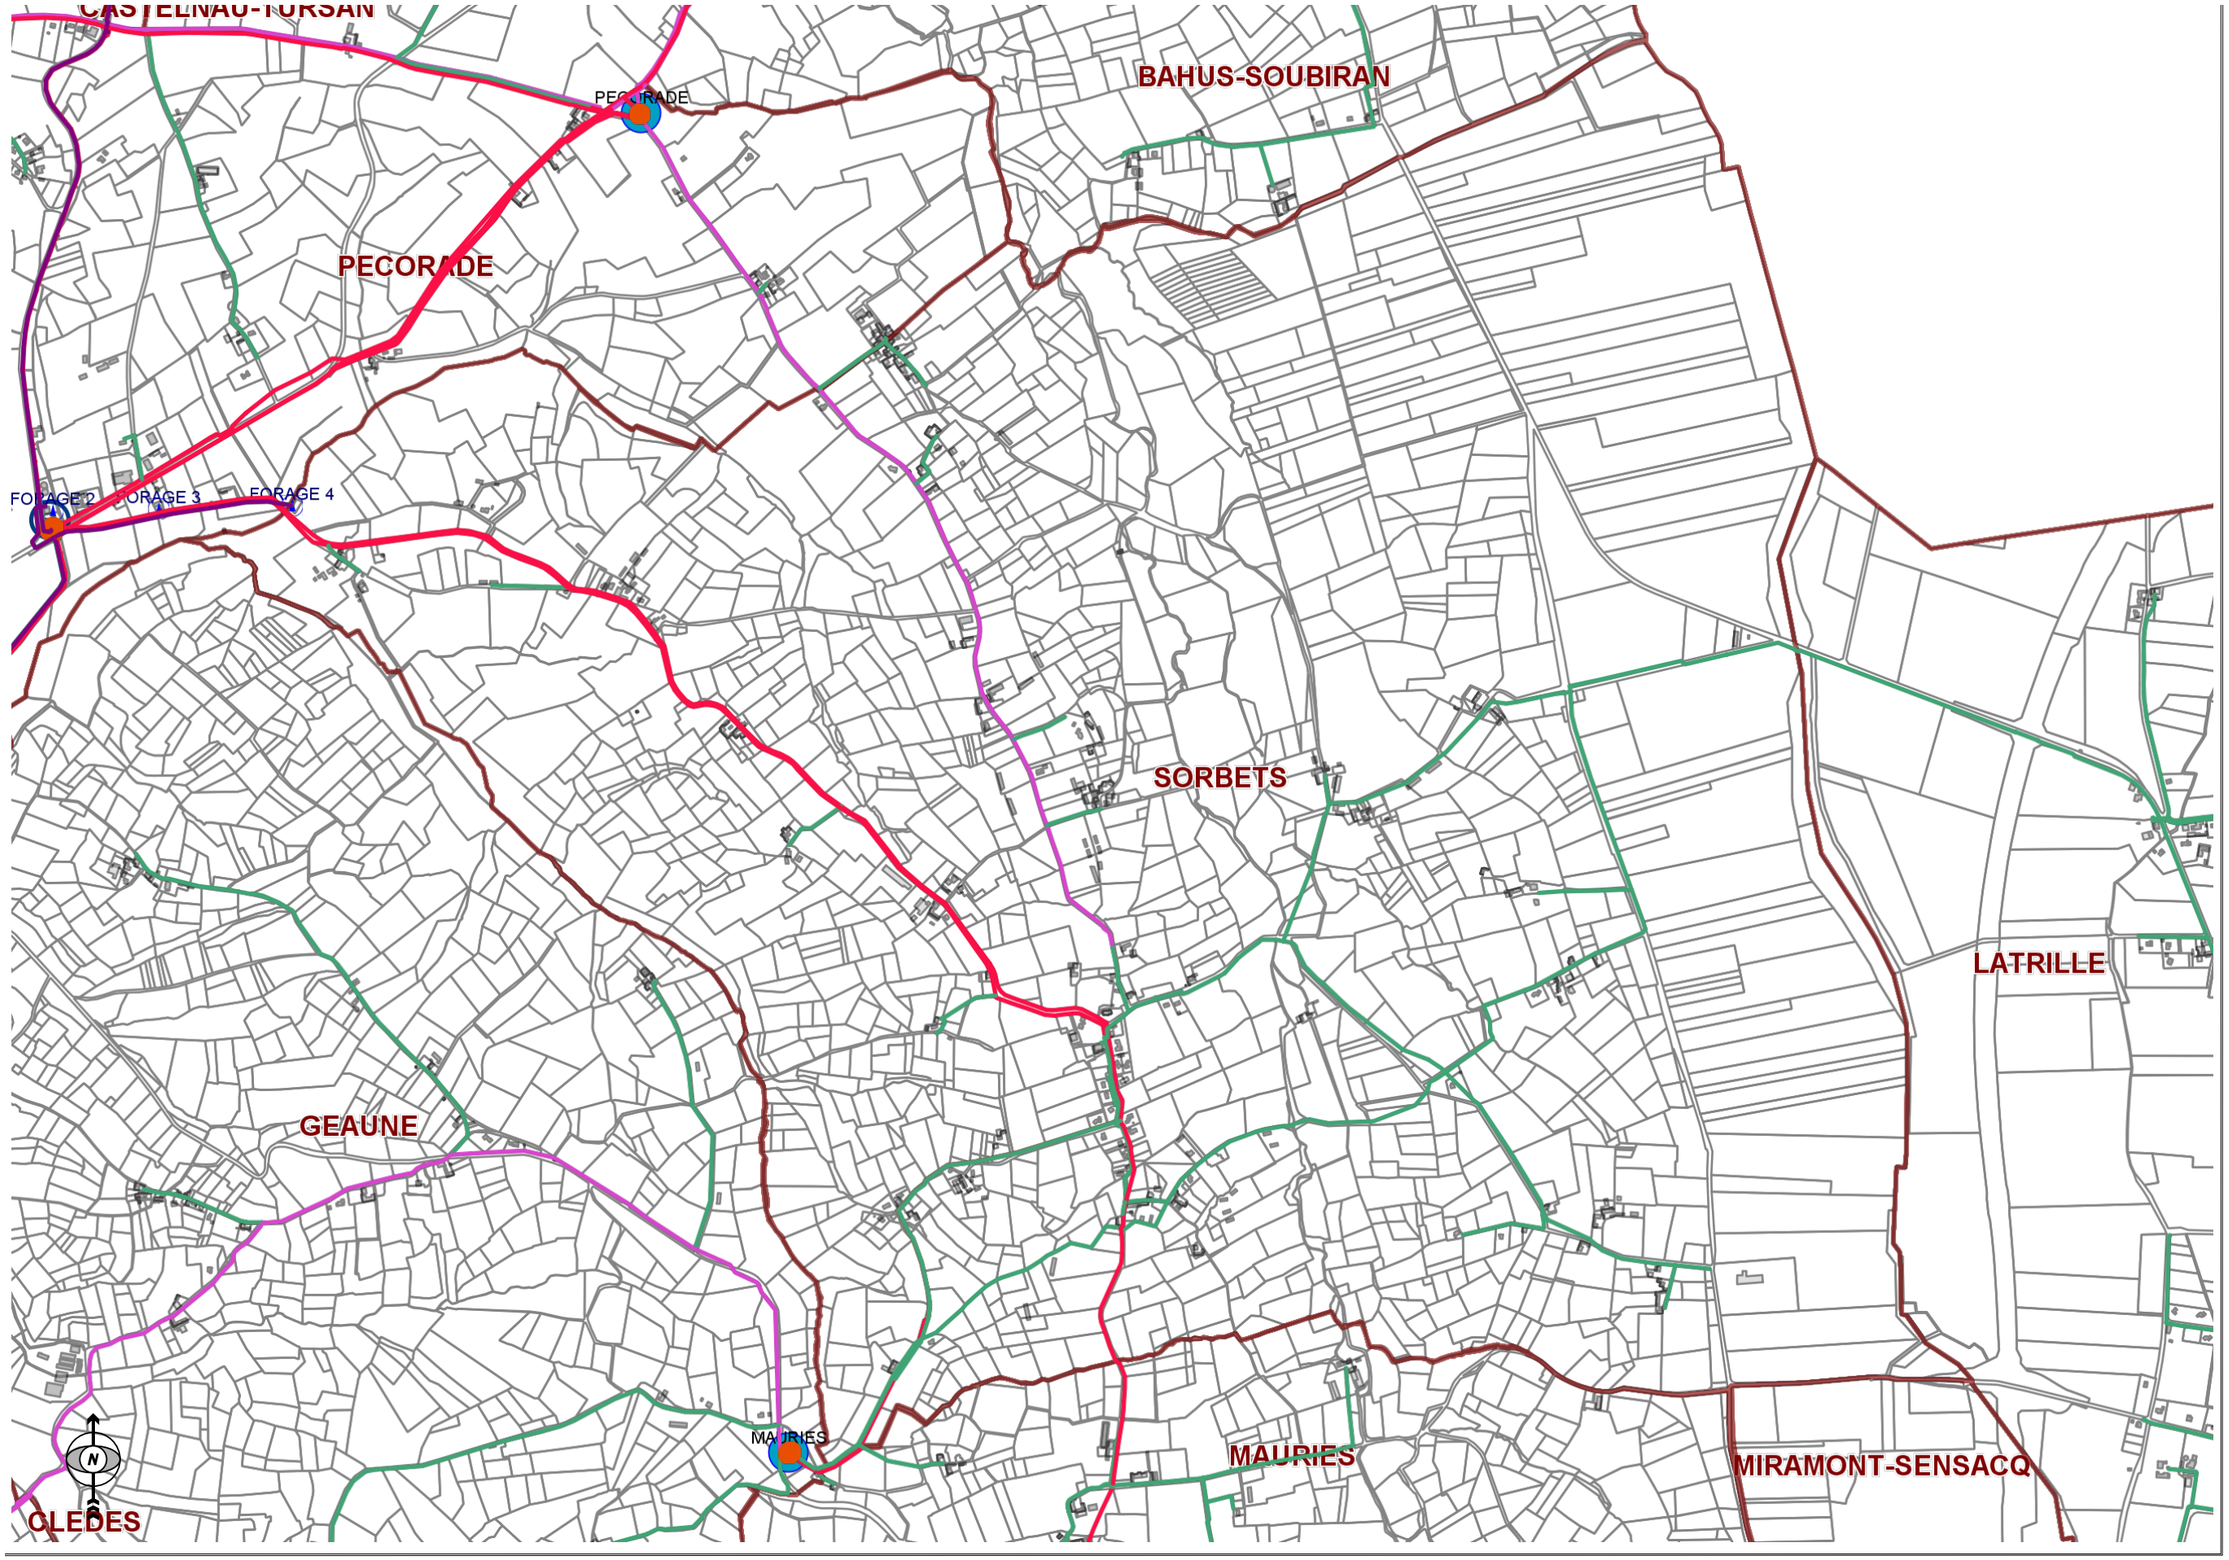

LEGENDE :


- Parcelles
- Noms de voies
- Bâtiments durs
- Bâtiments légers
- Rivoli
- Noms Communes
- Zones communes
- AEP_station de production
- AEP_forage
- AEP_reservoir
- AEP_reserve incendie
- AEP_surpresseur
- AEP_Cana principale
- AEP_Cana secondaire
- AEP_Cana distribution
- AEP_Cana NULL
- AEP_branchements
- AEP_vanne fermée
- AEP_vanne_NULL
- AEP_vanne ouverte
- AEP_vanne semi-ouverte
- AEP_vannes perdues
- AEP_vidange
- AEP_ventouse
- AEP_ventouse perdu
- AEP_poteau incendie
- AEP_reducteur de pression
- AEP_reducteur de pression perdu
- AEP_compteur Abonné
- AEP_compteur VEG
- AEP_Compteur Secto Dérivation
- AEP_Compteur Secto Réseau
- AEP_Débitmètre
- AEP_vannette de branchement
- AEP_vannette de branchement perdue
- AEP_telegestion

Echelle : 1:17 500

0 200 400 600 800 1000m

PLAN DU RESEAU D'EAU POTABLE

Edition du 12-12-2016 14:18:32

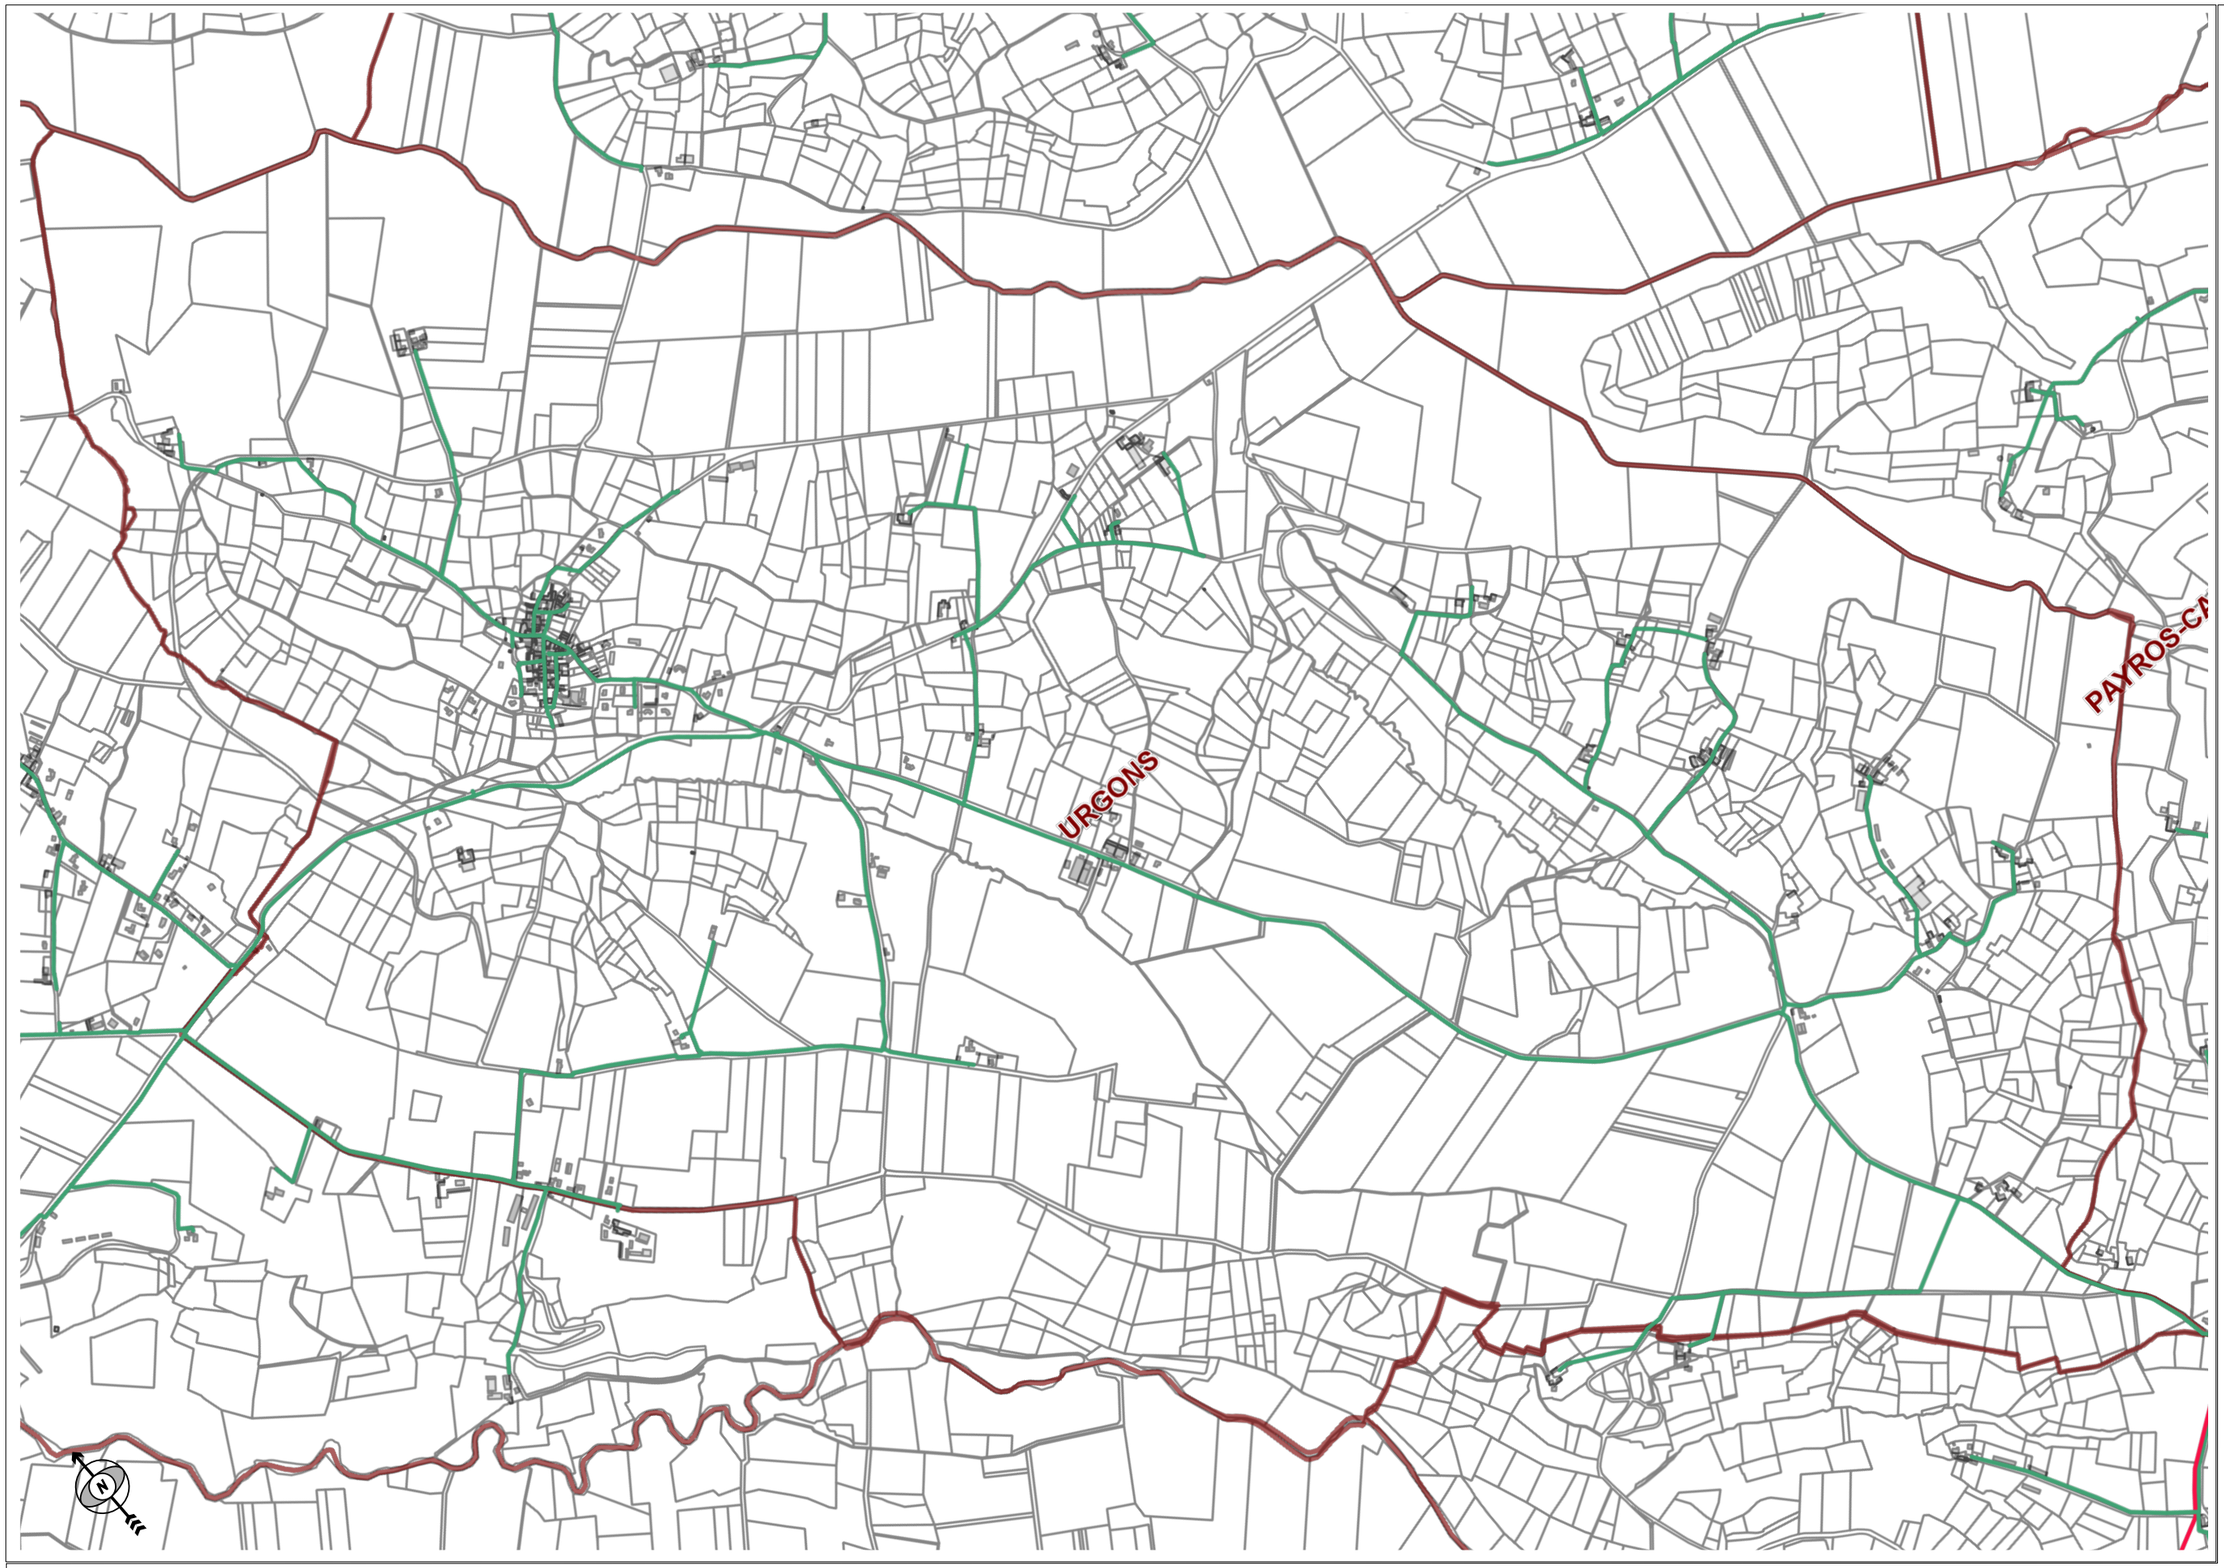

LEGENDE :

- Parcelles
- Noms de voies
- Bâtiments durs
- Bâtiments légers
- Rivoli
- Noms Communes
- Zones communes
- AEP_station de production
- AEP_forage
- AEP_reservoir
- AEP_reserve incendie
- AEP_surpresseur
- AEP_Cana principale
- AEP_Cana secondaire
- AEP_Cana distribution
- AEP_Cana NULL
- AEP_branchements
- AEP_vanne fermée
- AEP_vanne_NULL
- AEP_vanne ouverte
- AEP_vanne semi-ouverte
- AEP_vannes perdues
- AEP_vidange
- AEP_ventouse
- AEP_ventouse perdu
- AEP_poteau incendie
- AEP_reducteur de pression
- AEP_reducteur de pression perdu
- AEP_compteur Abonné
- AEP_compteur VEG
- AEP_Compteur Secto Dérivation
- AEP_Compteur Secto Réseau
- AEP_Débitmètre
- AEP_vannette de branchement
- AEP_vannette de branchement perdue
- AEP_telegestion

Echelle : 1:15 000

0 100 200 300 500m

PLAN DU RESEAU D'EAU POTABLE

Edition du 12-12-2016 14:19:56