


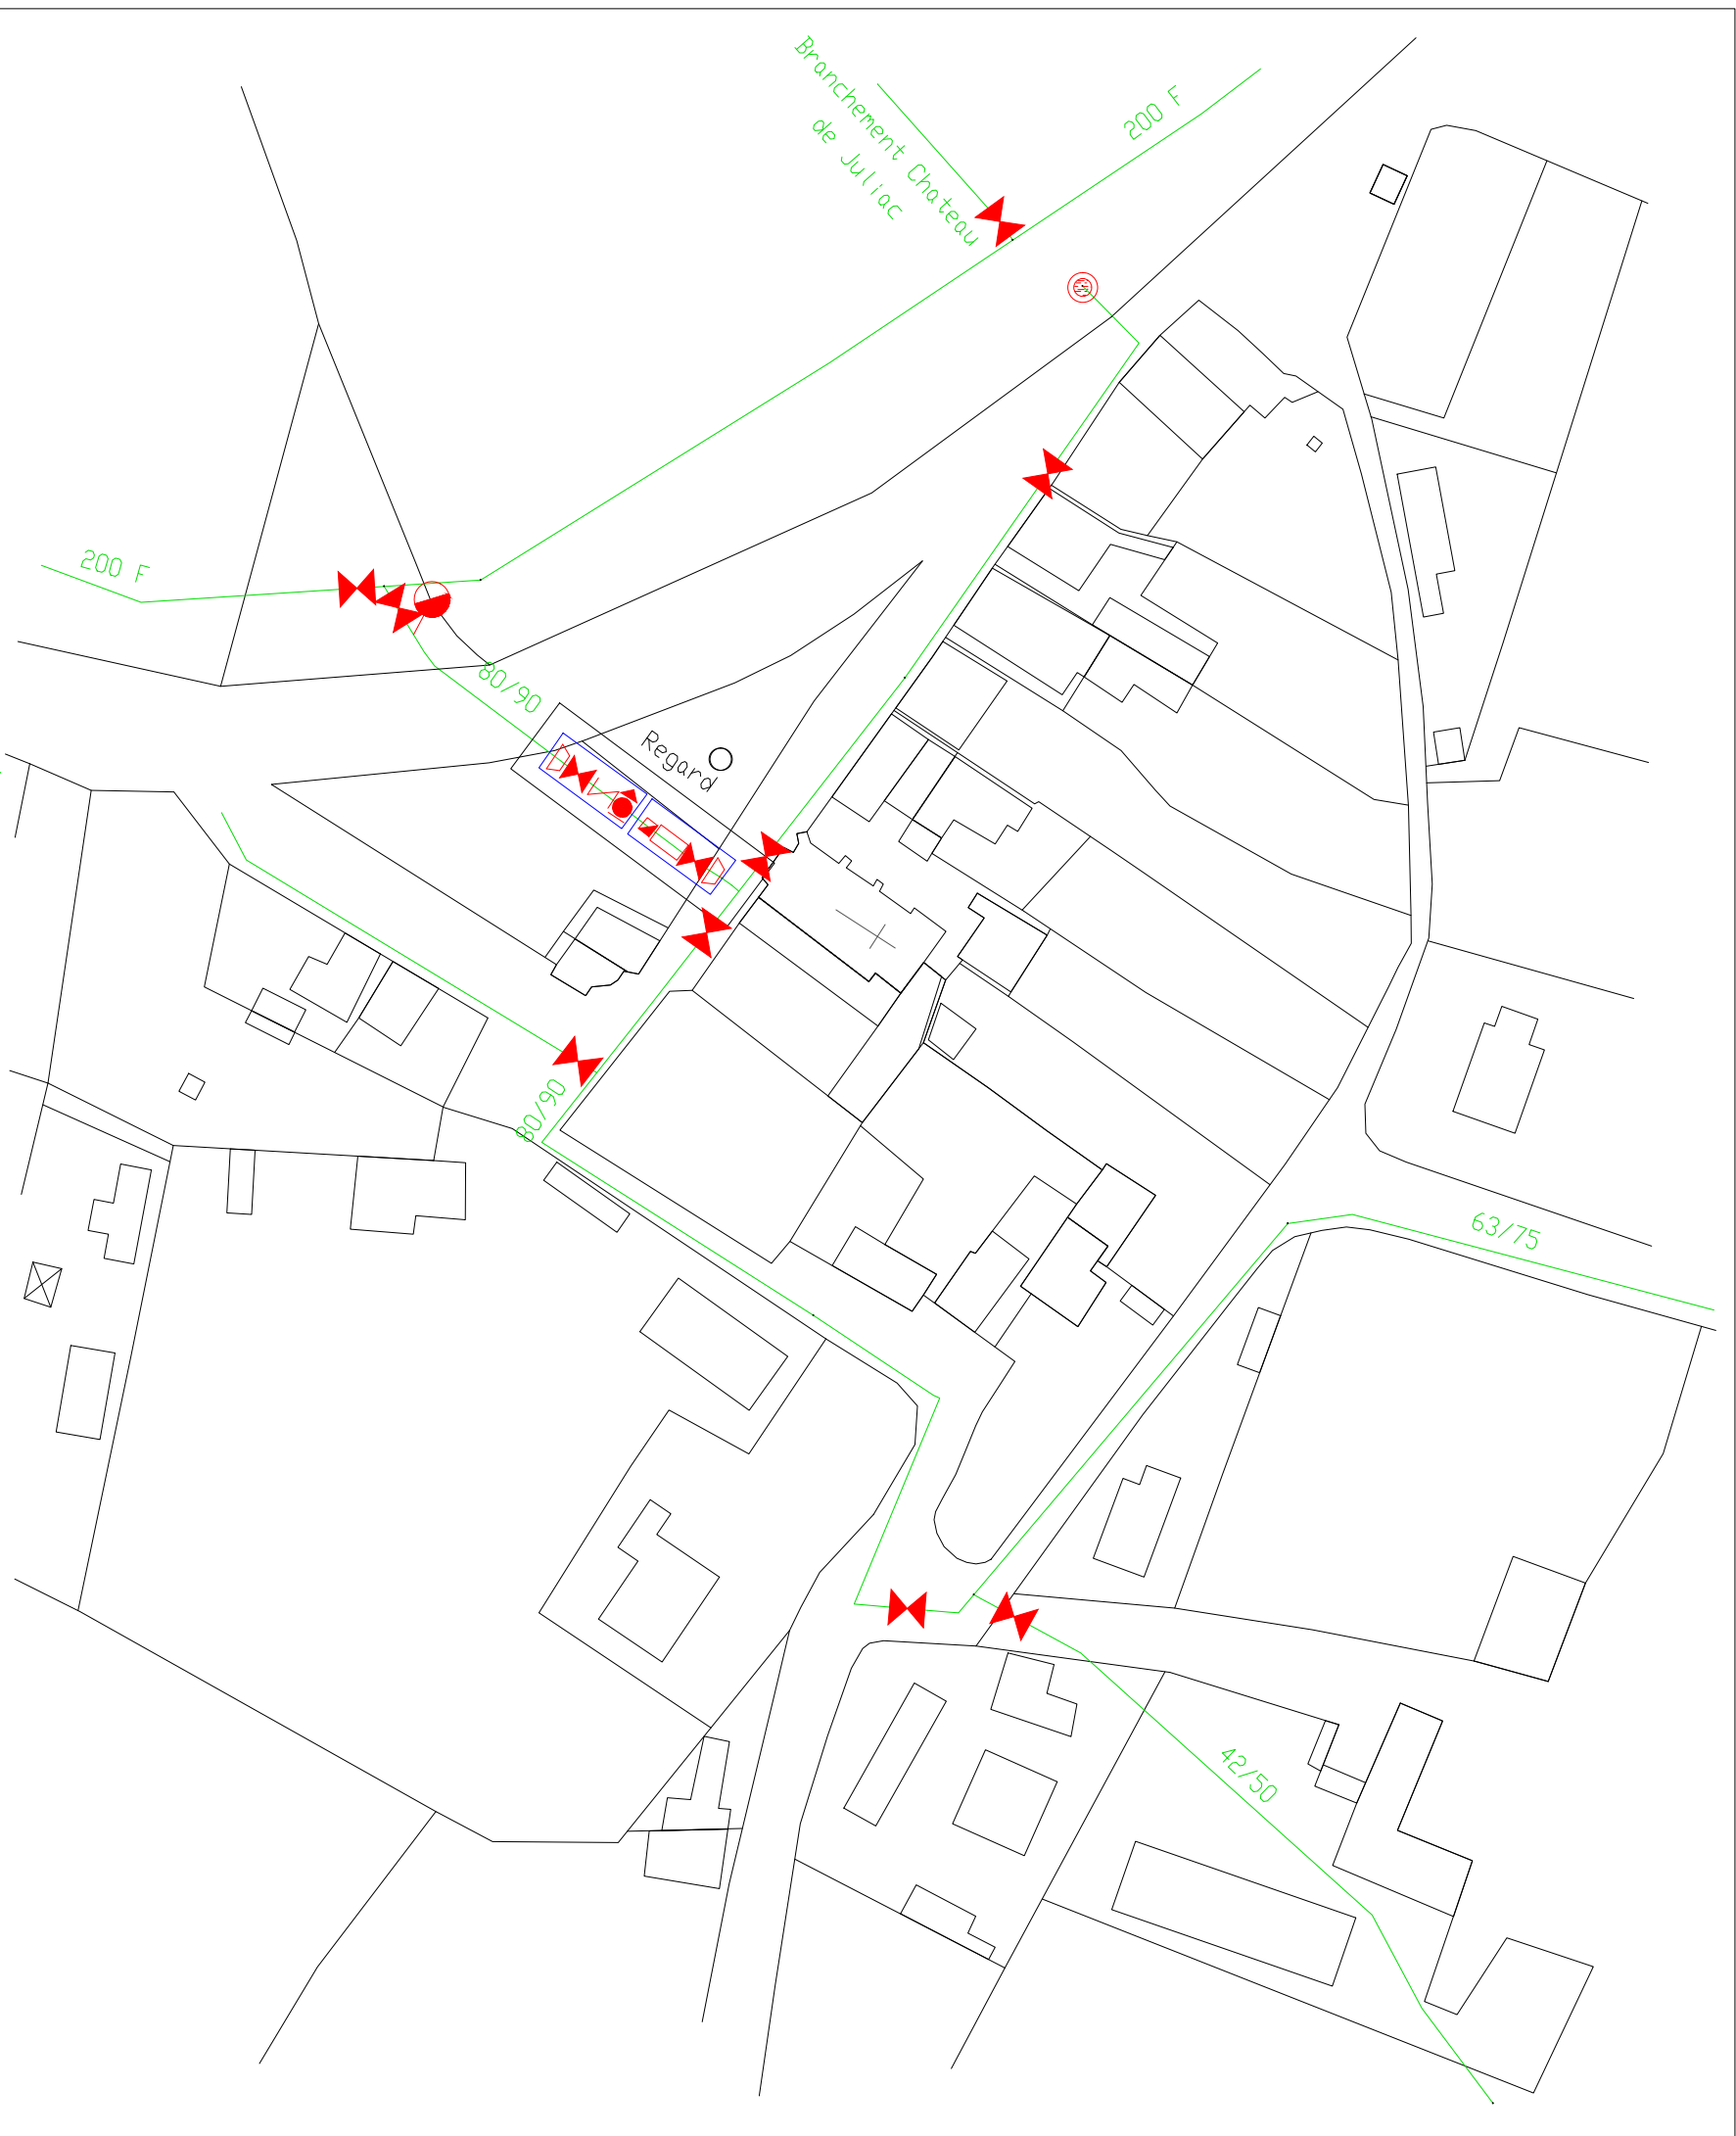

6-4-2 Plan du Réseaux AEP
Echelle : 1-5 000ème



ELABORATION DU P.L.U.

PROJET DE P.L.U. ARRETE par délibération du Conseil Communautaire Le : 8 Décembre 2010	PROJET DE P.L.U. soumis à ENQUETE PUBLIQUE du 16 Mai 2011 au 17 Juin 2011	P.L.U. APPROUVE par délibération du Conseil Communautaire Le : 20 Mars 2012
--	---	---

Architectes D.P.L.G.

Urbanistes D.E.S.S.

Paysagistes D.P.L.G.

38, quai de Bacalan
33 300 BORDEAUX
Tél.: 05 56 29 10 70
Fax :05 56 43 22 81
E-mail :
ect@agencemetaphore.fr

Affaire n°06-34