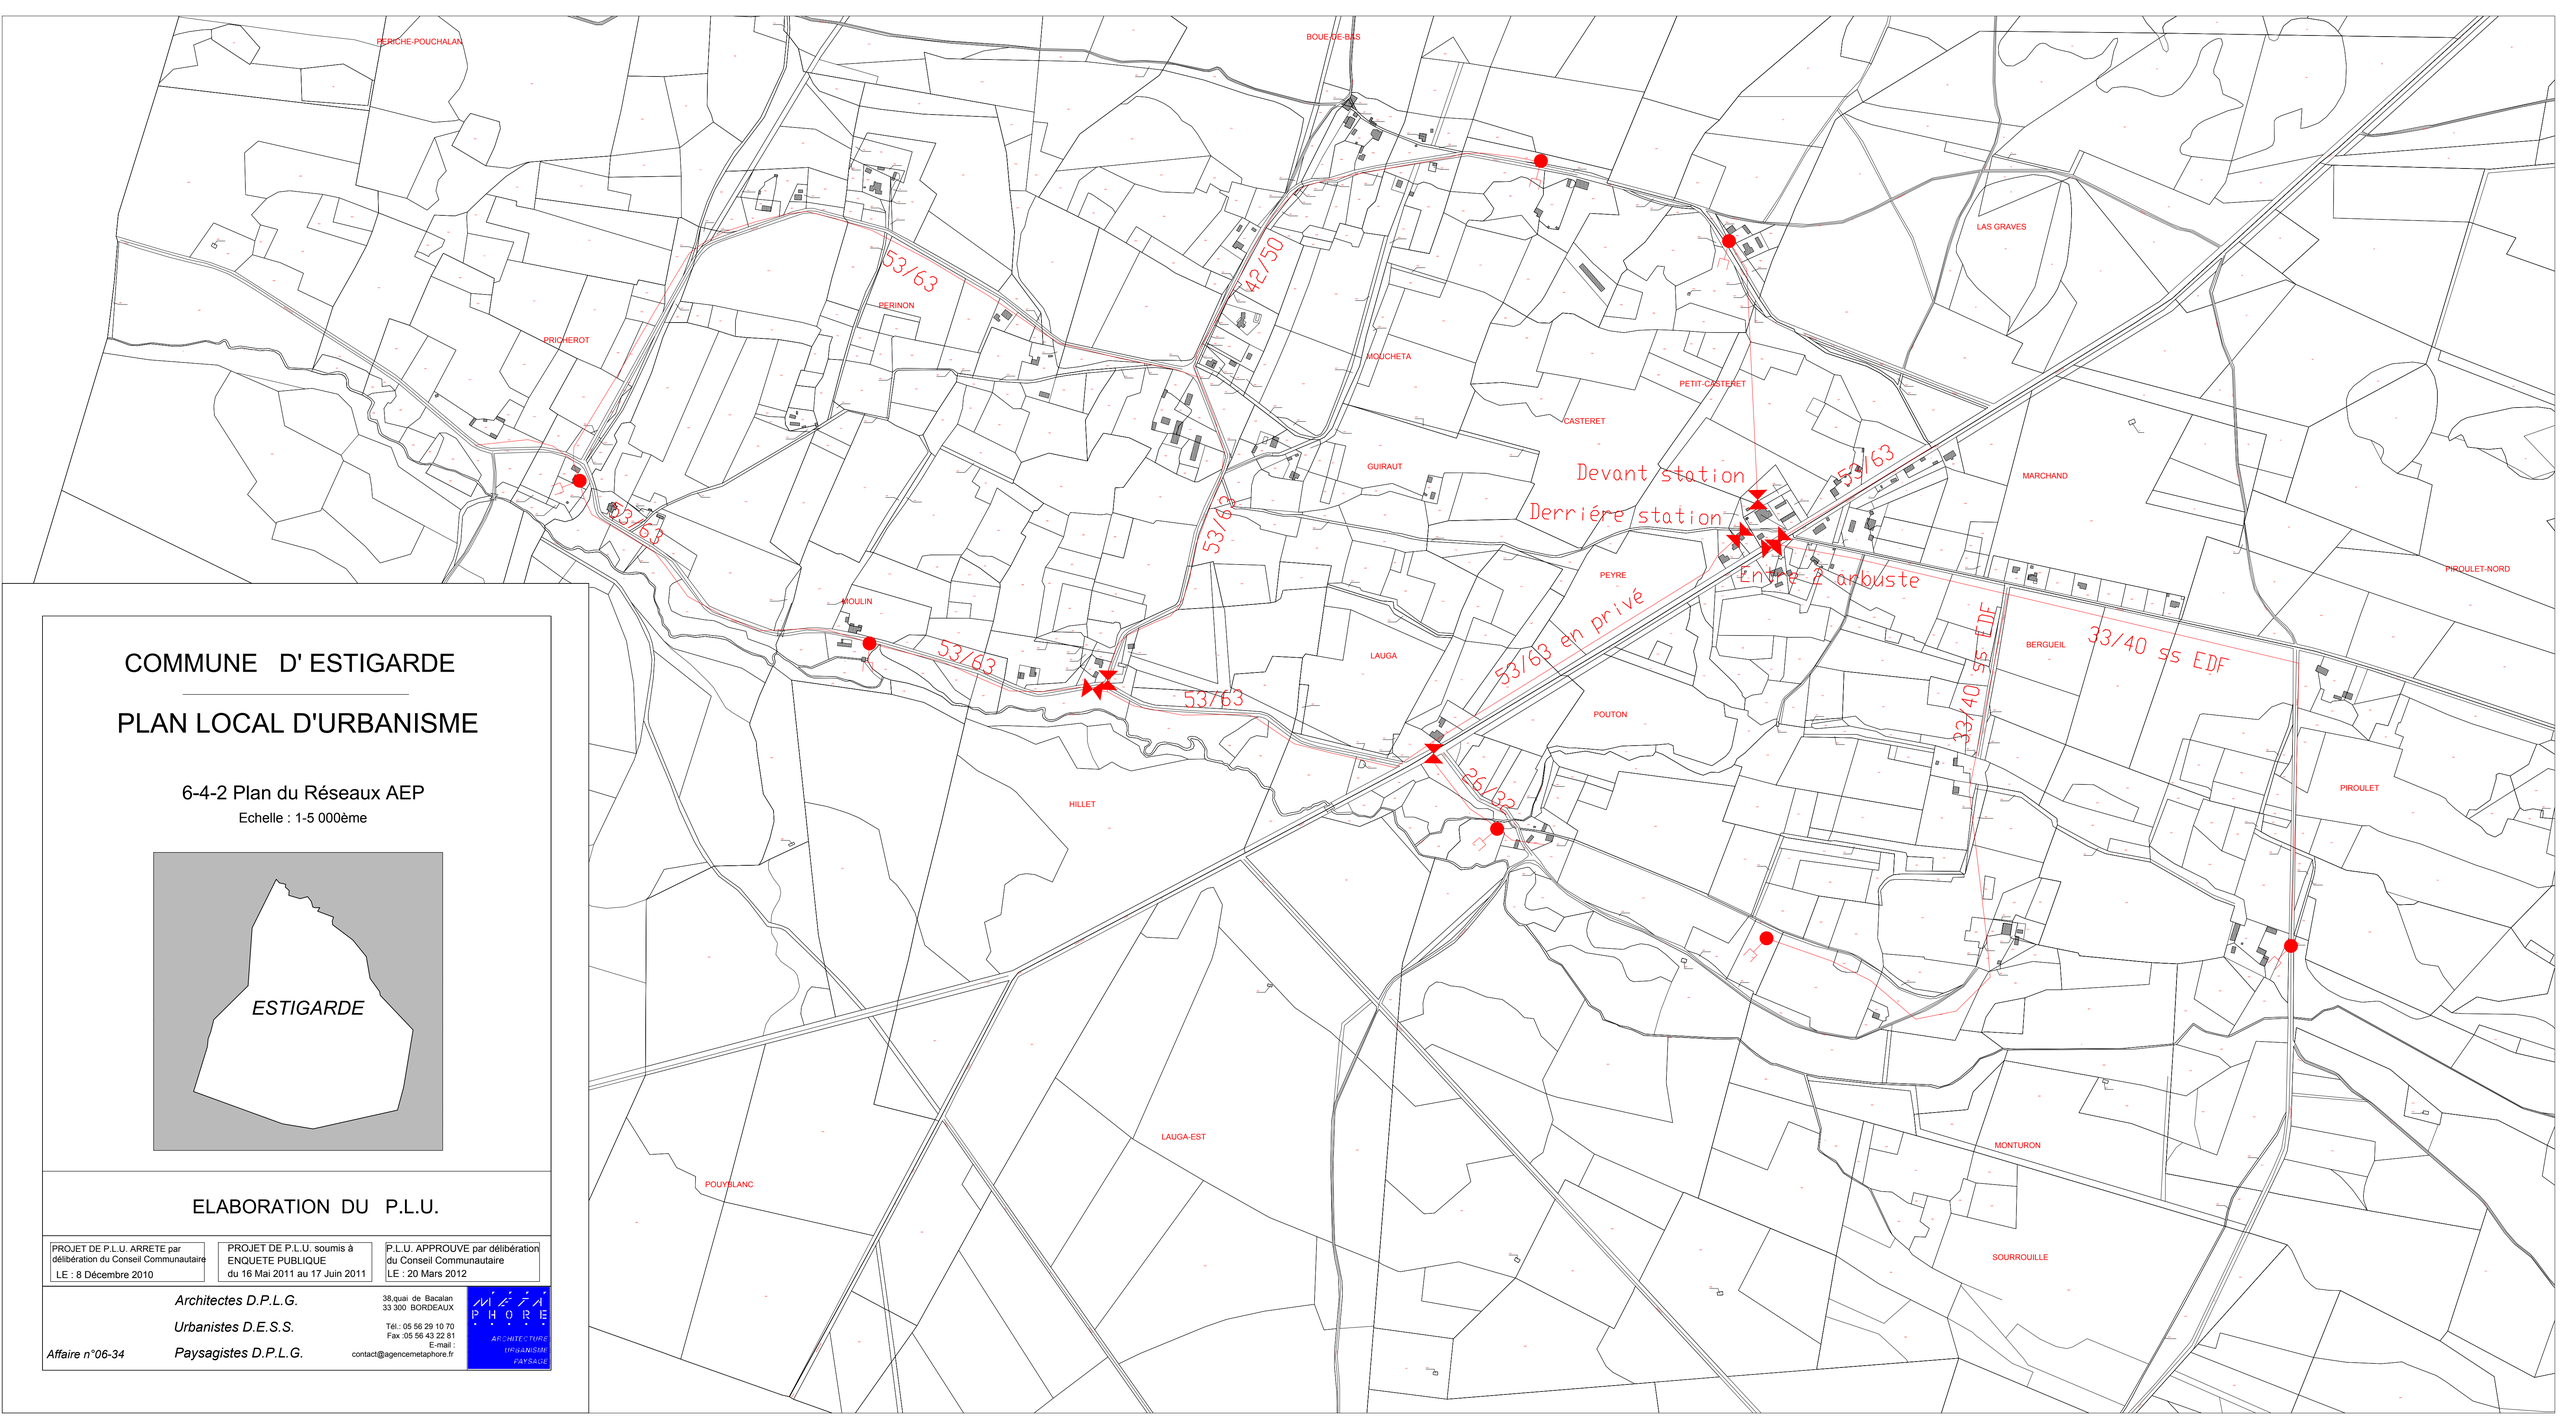


COMMUNE D' ESTIGARDE

PLAN LOCAL D'URBANISME

6-4-2 Plan du Réseaux AEP

Echelle : 1-5 000ème

ESTIGARDE

ELABORATION DU P.L.U.

PROJET DE P.L.U. ARRETE par délibération du Conseil Communautaire	PROJET DE P.L.U. soumis à ENQUETE PUBLIQUE	P.L.U. APPROUVE par délibération du Conseil Communautaire
LE : 8 Décembre 2010	du 16 Mai 2011 au 17 Juin 2011	LE : 20 Mars 2012

Architectes D.P.L.G.
Urbanistes D.E.S.S.
Paysagistes D.P.L.G.

38,quai de Bacalan
33 300 BORDEAUX

Tél.: 05 56 29 10 70
Fax :05 56 43 22 81
E-mail :
contact@agencemetaphore.fr

METAPHORE
ARCHITECTURE URBANISME PAYSAGE

Affaire n°06-34